

№	Наименование	Примечание
1	Общие данные	
2	Общий вид объекта	
3	Фасад 1-15	
4	Фасад 15-1	
5	Фасад А-Ж, фасад Ж-А	
6	Фасад 1-15 (цветовое решение)	
7	Фасад 15-1 (цветовое решение)	
9	Фасад Ж-А (цветовое решение)	
10	План на отм. -2,380	
11	План на отм. 0,000	
12	План на отм. +2,930	
13	План типового этажа (3-5 этажи)	
14	План типового этажа (6-8 этажи)	
15	План кровли на отм. +23,730	
16	Разрез А-А	
17	Разрез Б-Б	

Согласовано				


Взам. инв. №		
Подп. и дата		
Инв. № подл.	ГАП	Пахалуев
	ГИП	Барова
	Разработал	Бабалов
	Н.контр.	Барова

<b>П-12-Р4-АР</b>					
Многоквартирный жилой дом по адресу: Ивановская область, г. Иваново, ул. Лебедева - Кумача, д.1А (кадастровый номер участка 37:24:04.0505:1020)					
Изм.	Кол. уч.	Лист	№ док.	Подпись	Дата
				Стадия	Лист
				П	1
Общие данные					




Сделано  
 Взам. инв. №  
 План. и дата  
 Инв. № табл.

							<b>П-12-Р4-АР</b>		
							Многоквартирный жилой дом по адресу: Ивановская область, г. Иваново, ул. Лебедева - Кумача, д.1А (кадастровый номер участка 37:24:040505:1020)		
<i>Изм.</i>	<i>Кол. уч.</i>	<i>Лист</i>	<i>№ док.</i>	<i>Подпись</i>	<i>Дата</i>		<i>Стадия</i>	<i>Лист</i>	<i>Листов</i>
ГАП		Пахалюев					П	2	
ГИП		Барова							
Разработал		Бавалов							
Н.контр.		Барова							
							Общий вид объекта		

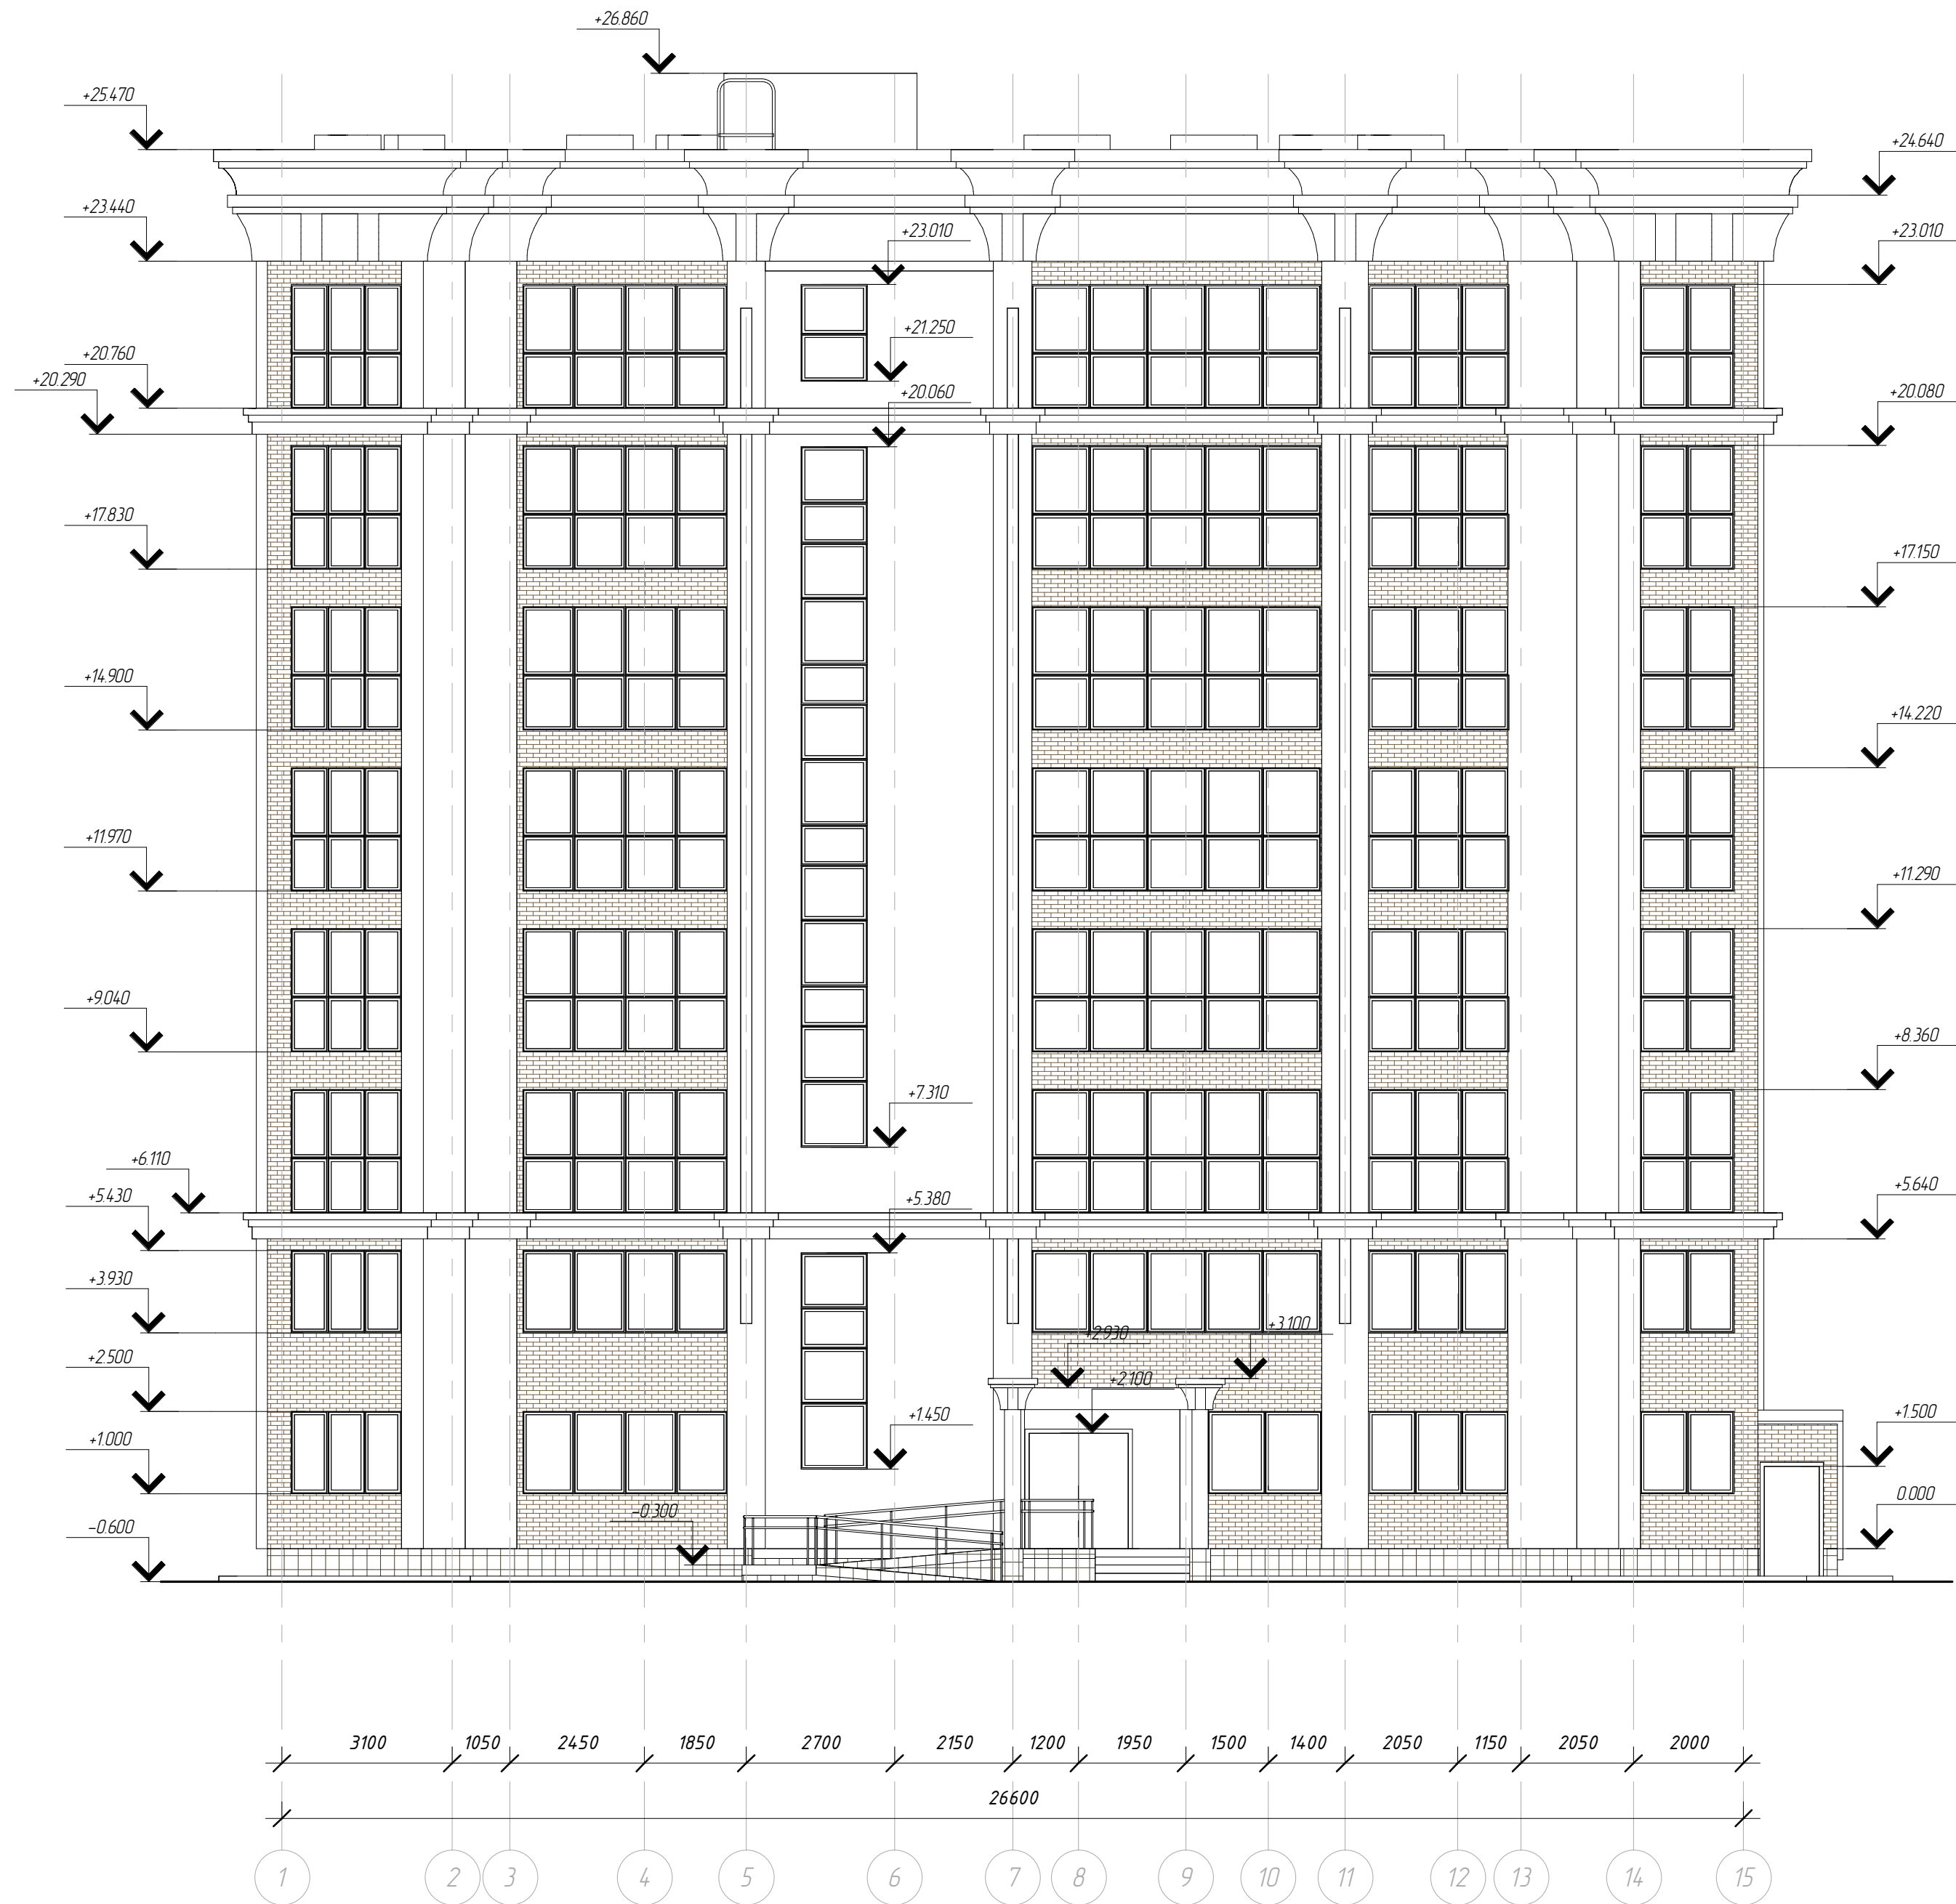

Согласовано	
Взам. инв. №	
Подп. и дата	
Инв. № подл.	





<b>П-12-Р4-АР</b>					
Многоквартирный жилой дом по адресу: Ивановская область, г. Иваново, ул. Лебедева - Кумача, д.1А (кадастровый номер участка 37-24-040505:1020)					
Изм.	Кол. уч.	Лист	№ док.	Подпись	Дата
ГАП		Пахалчев			
ГИП		Барова			
Разработал		Бадалов			
Н.контр.		Барова			
Фасад 1-15				Стадия	Лист
				П	3
				Листов	

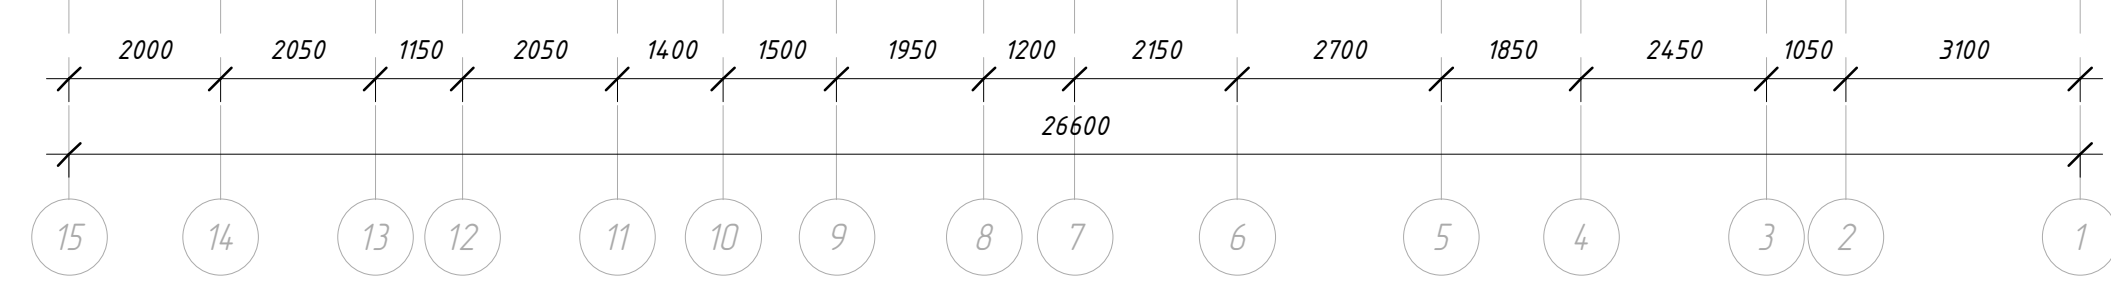

Создано	
Взак. инв. №	
Подп. и дата	
Инв. № подл.	

<b>М-102-ФЗ-АР</b>					
Многоквартирный жилой дом по адресу: Ивановская область, г. Иваново, ул. Лебедева - Кумача, д.1А (кадастровый номер участка 37-24-040505:1020)					
Изм.	Кол. уч.	Лист	№ док.	Подпись	Дата
ГАП		Пахалчев			
ГИП		Барова			
Разработал		Бадалов			
Н.контр.		Барова			
Фасад 15-1				Стадия	Лист
				П	4
				Листов	



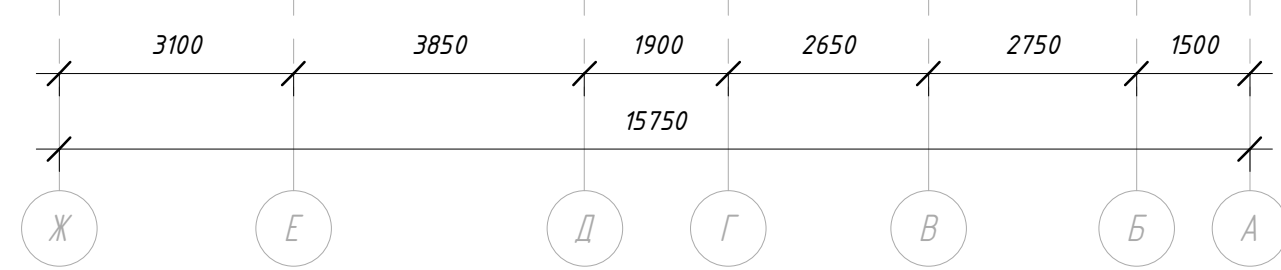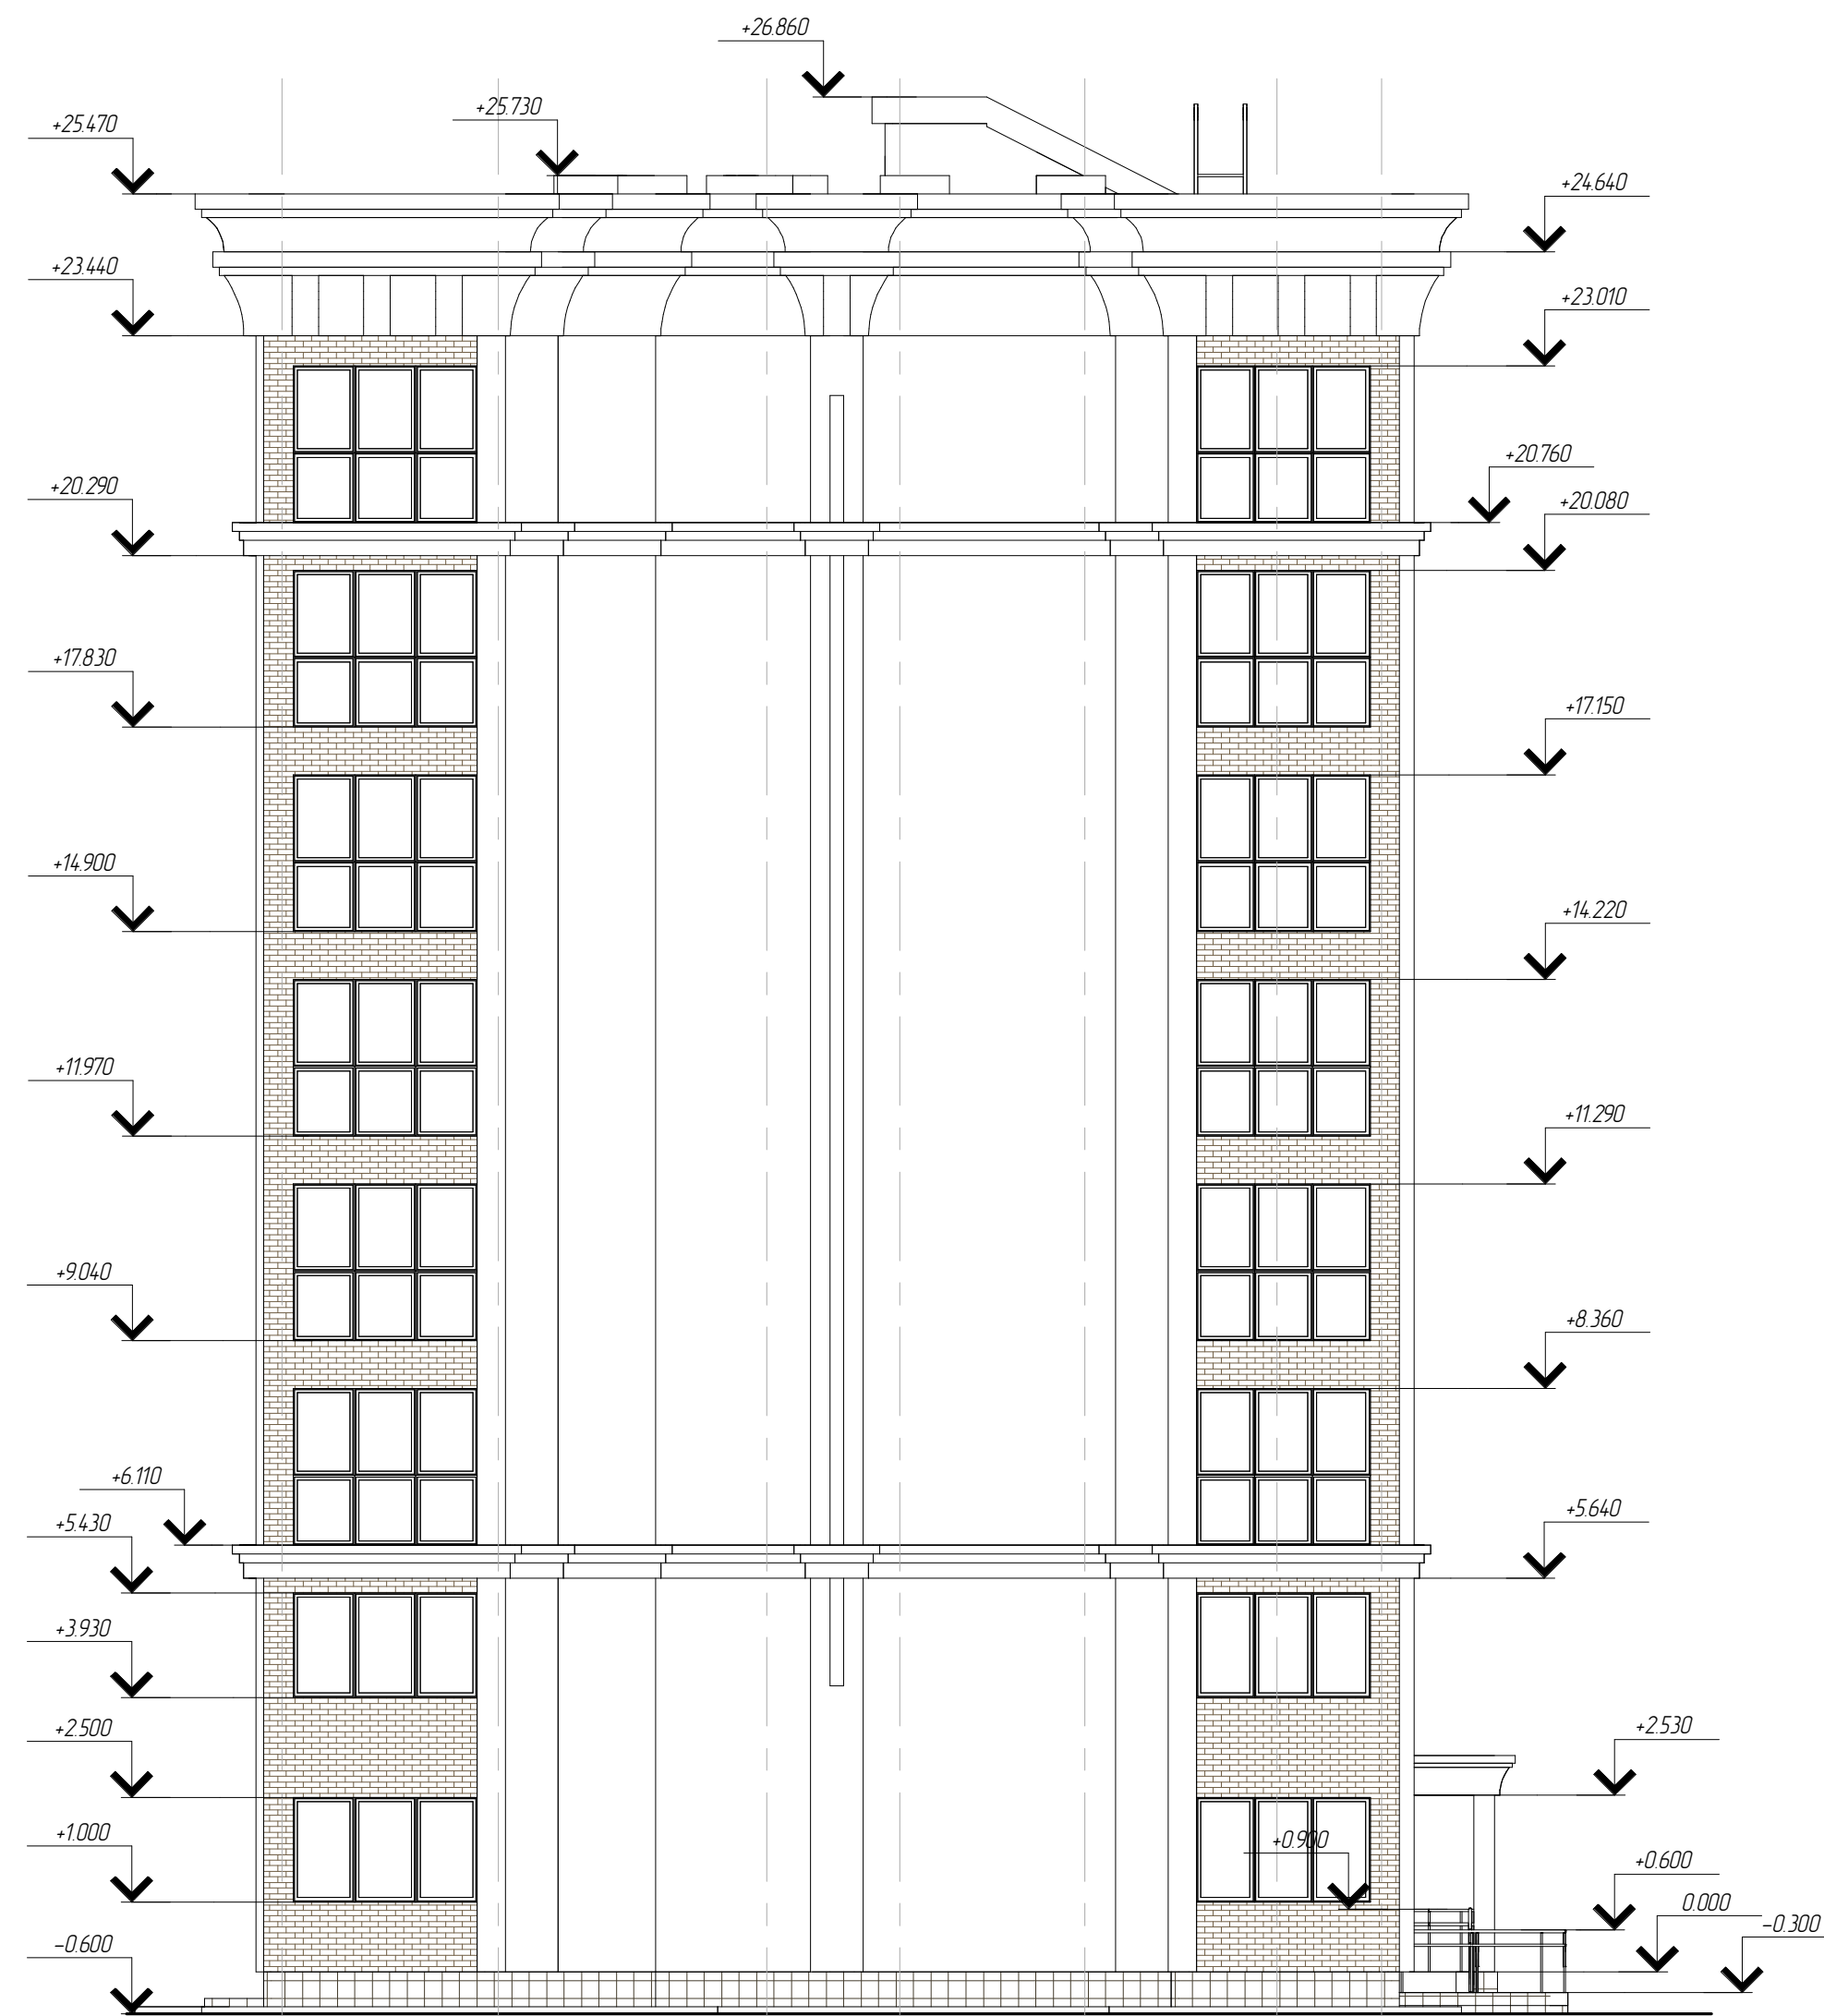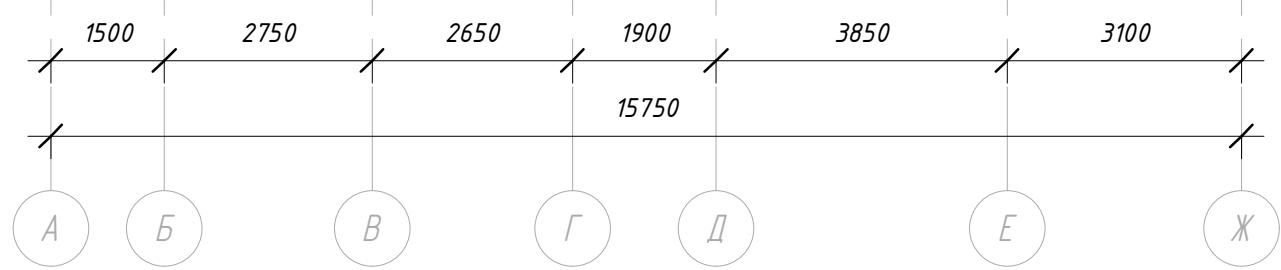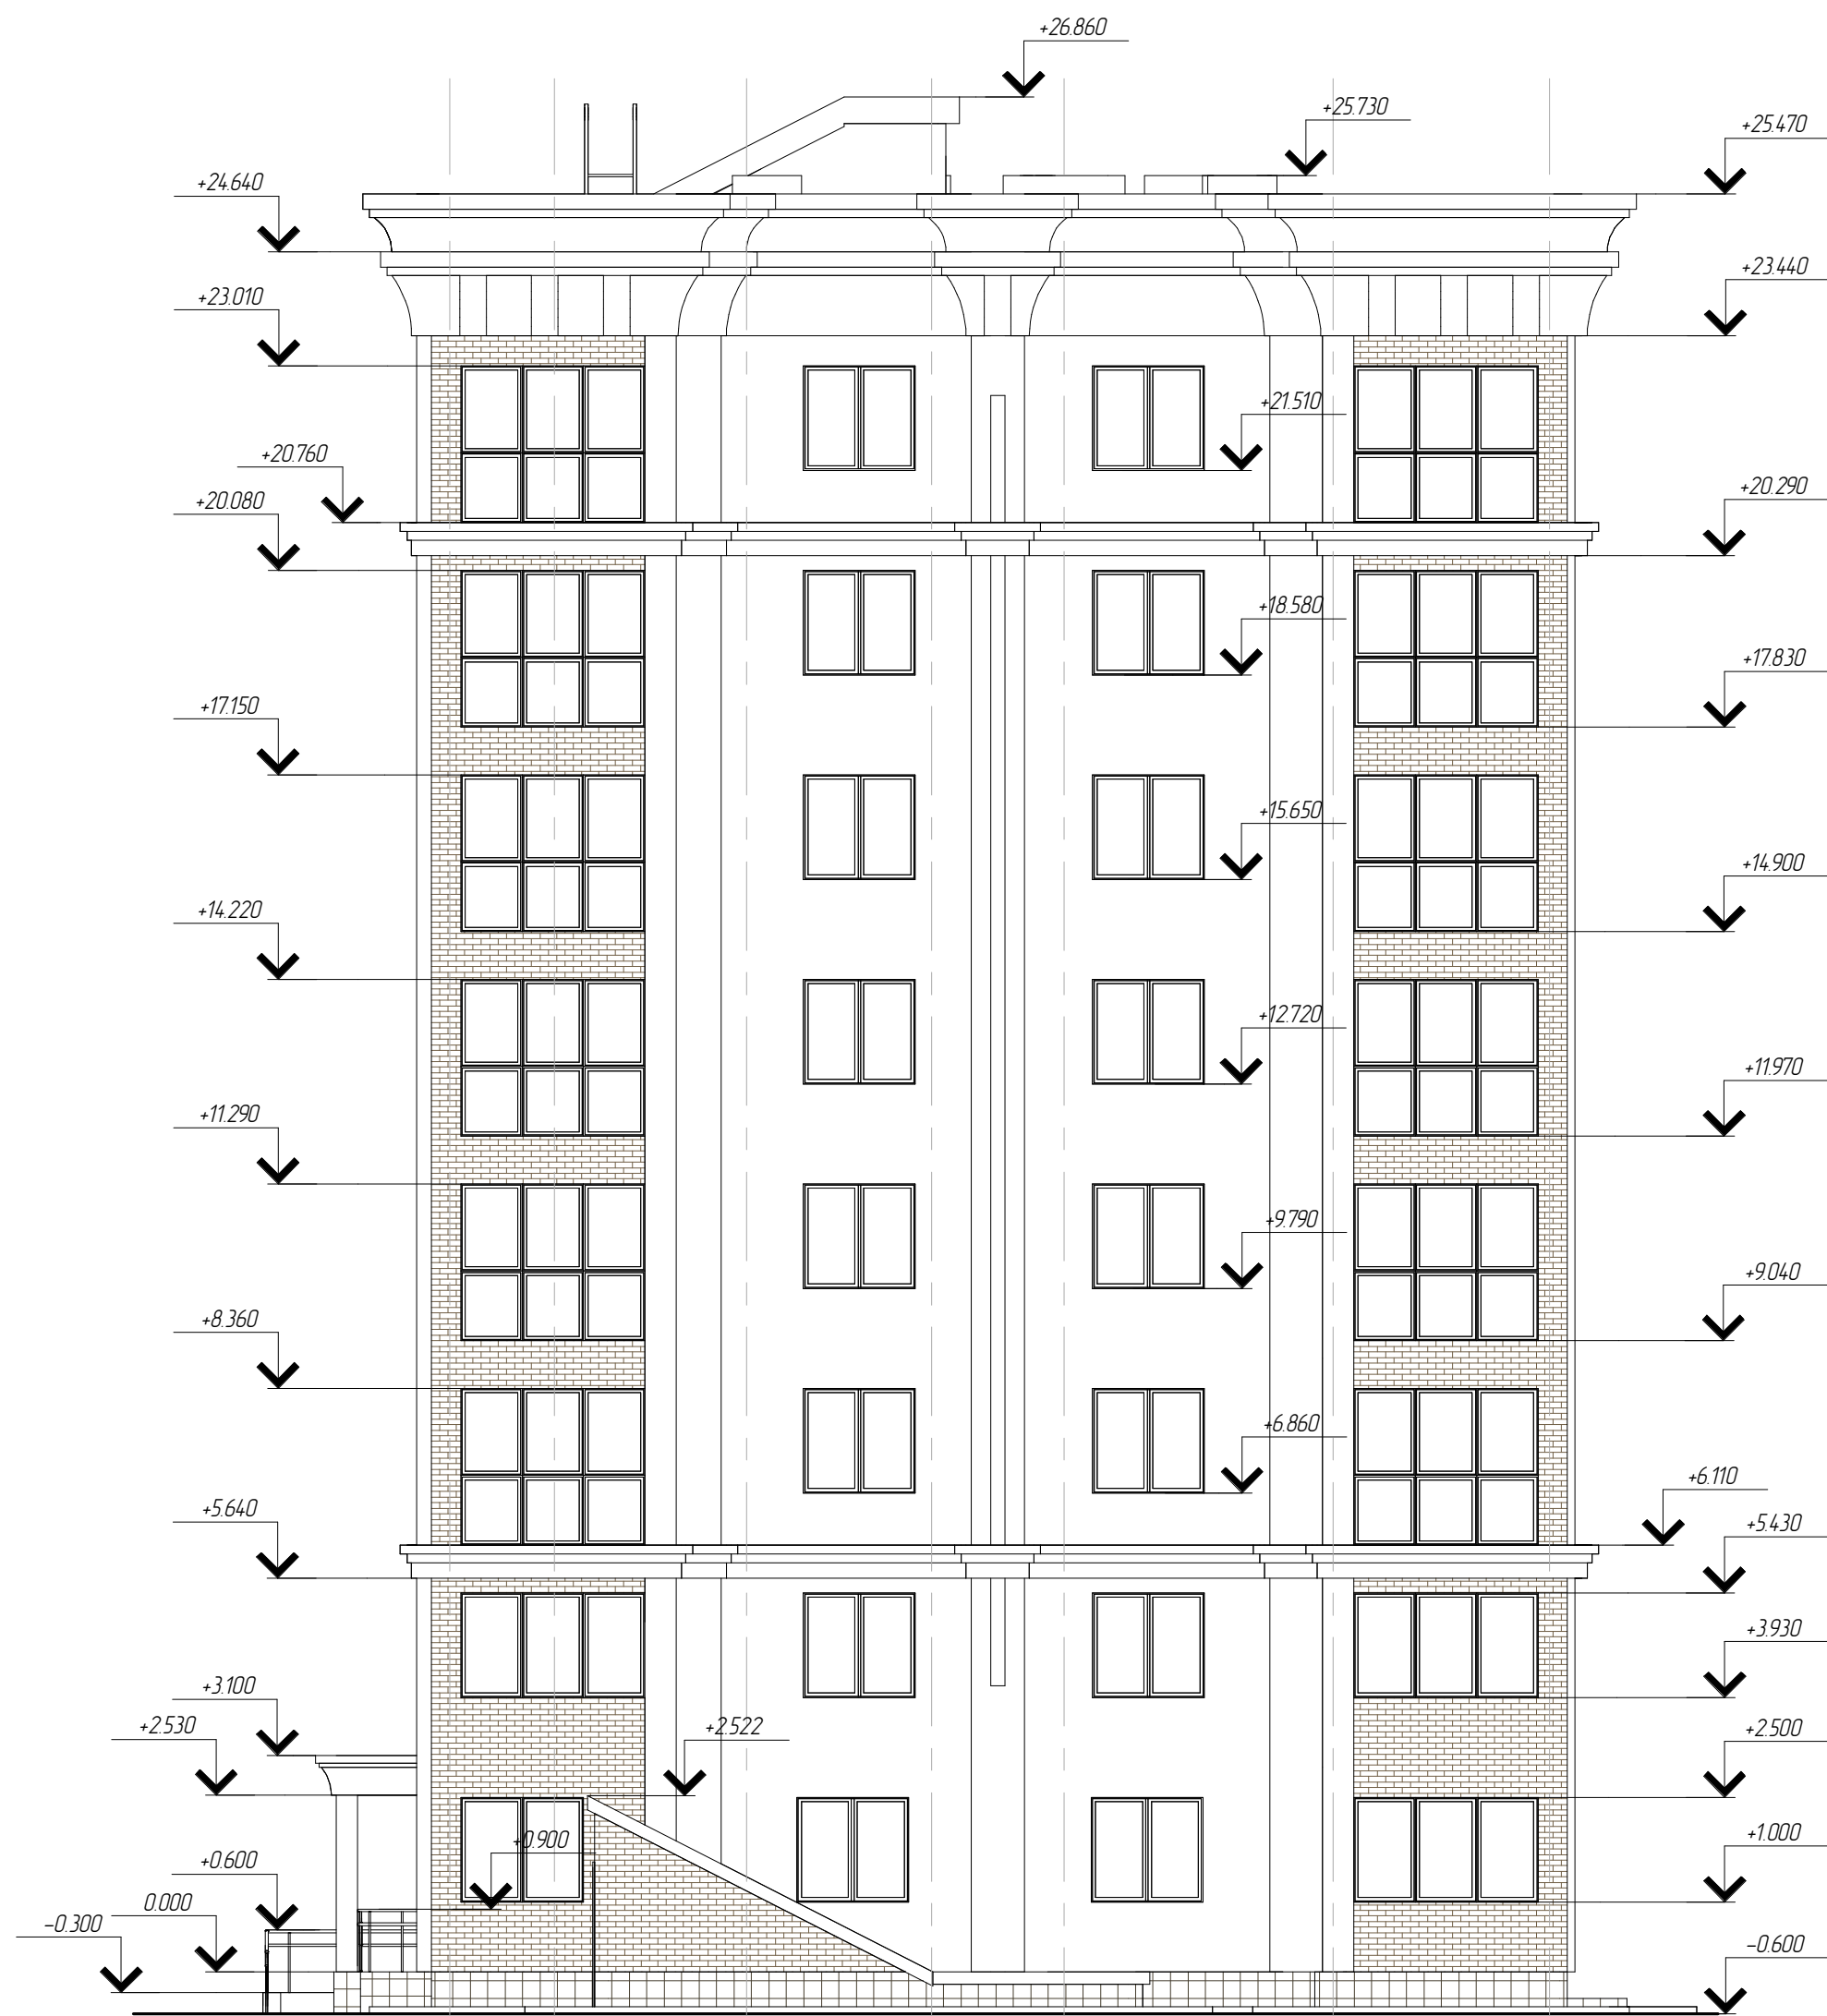


Согласовано

Взам. инв. №

Подп. и дата


Инв. № подл.

						<b>П-12-Р4-АР</b>		
						Многоквартирный жилой дом по адресу: Ивановская область, г. Иваново, ул. Лебедева - Кумача, д.1А (кадастровый номер участка 37:24:040505:1020)		
Изм.	Кол. уч.	Лист	№ док.	Подпись	Дата	Стадия	Лист	Листов
ГАП		Пахалюев				П	5	
ГИП		Барова						
Разработал		Бадалов						
Н.контр.		Барова						
						Фасад А-Ж, фасад Ж-А		

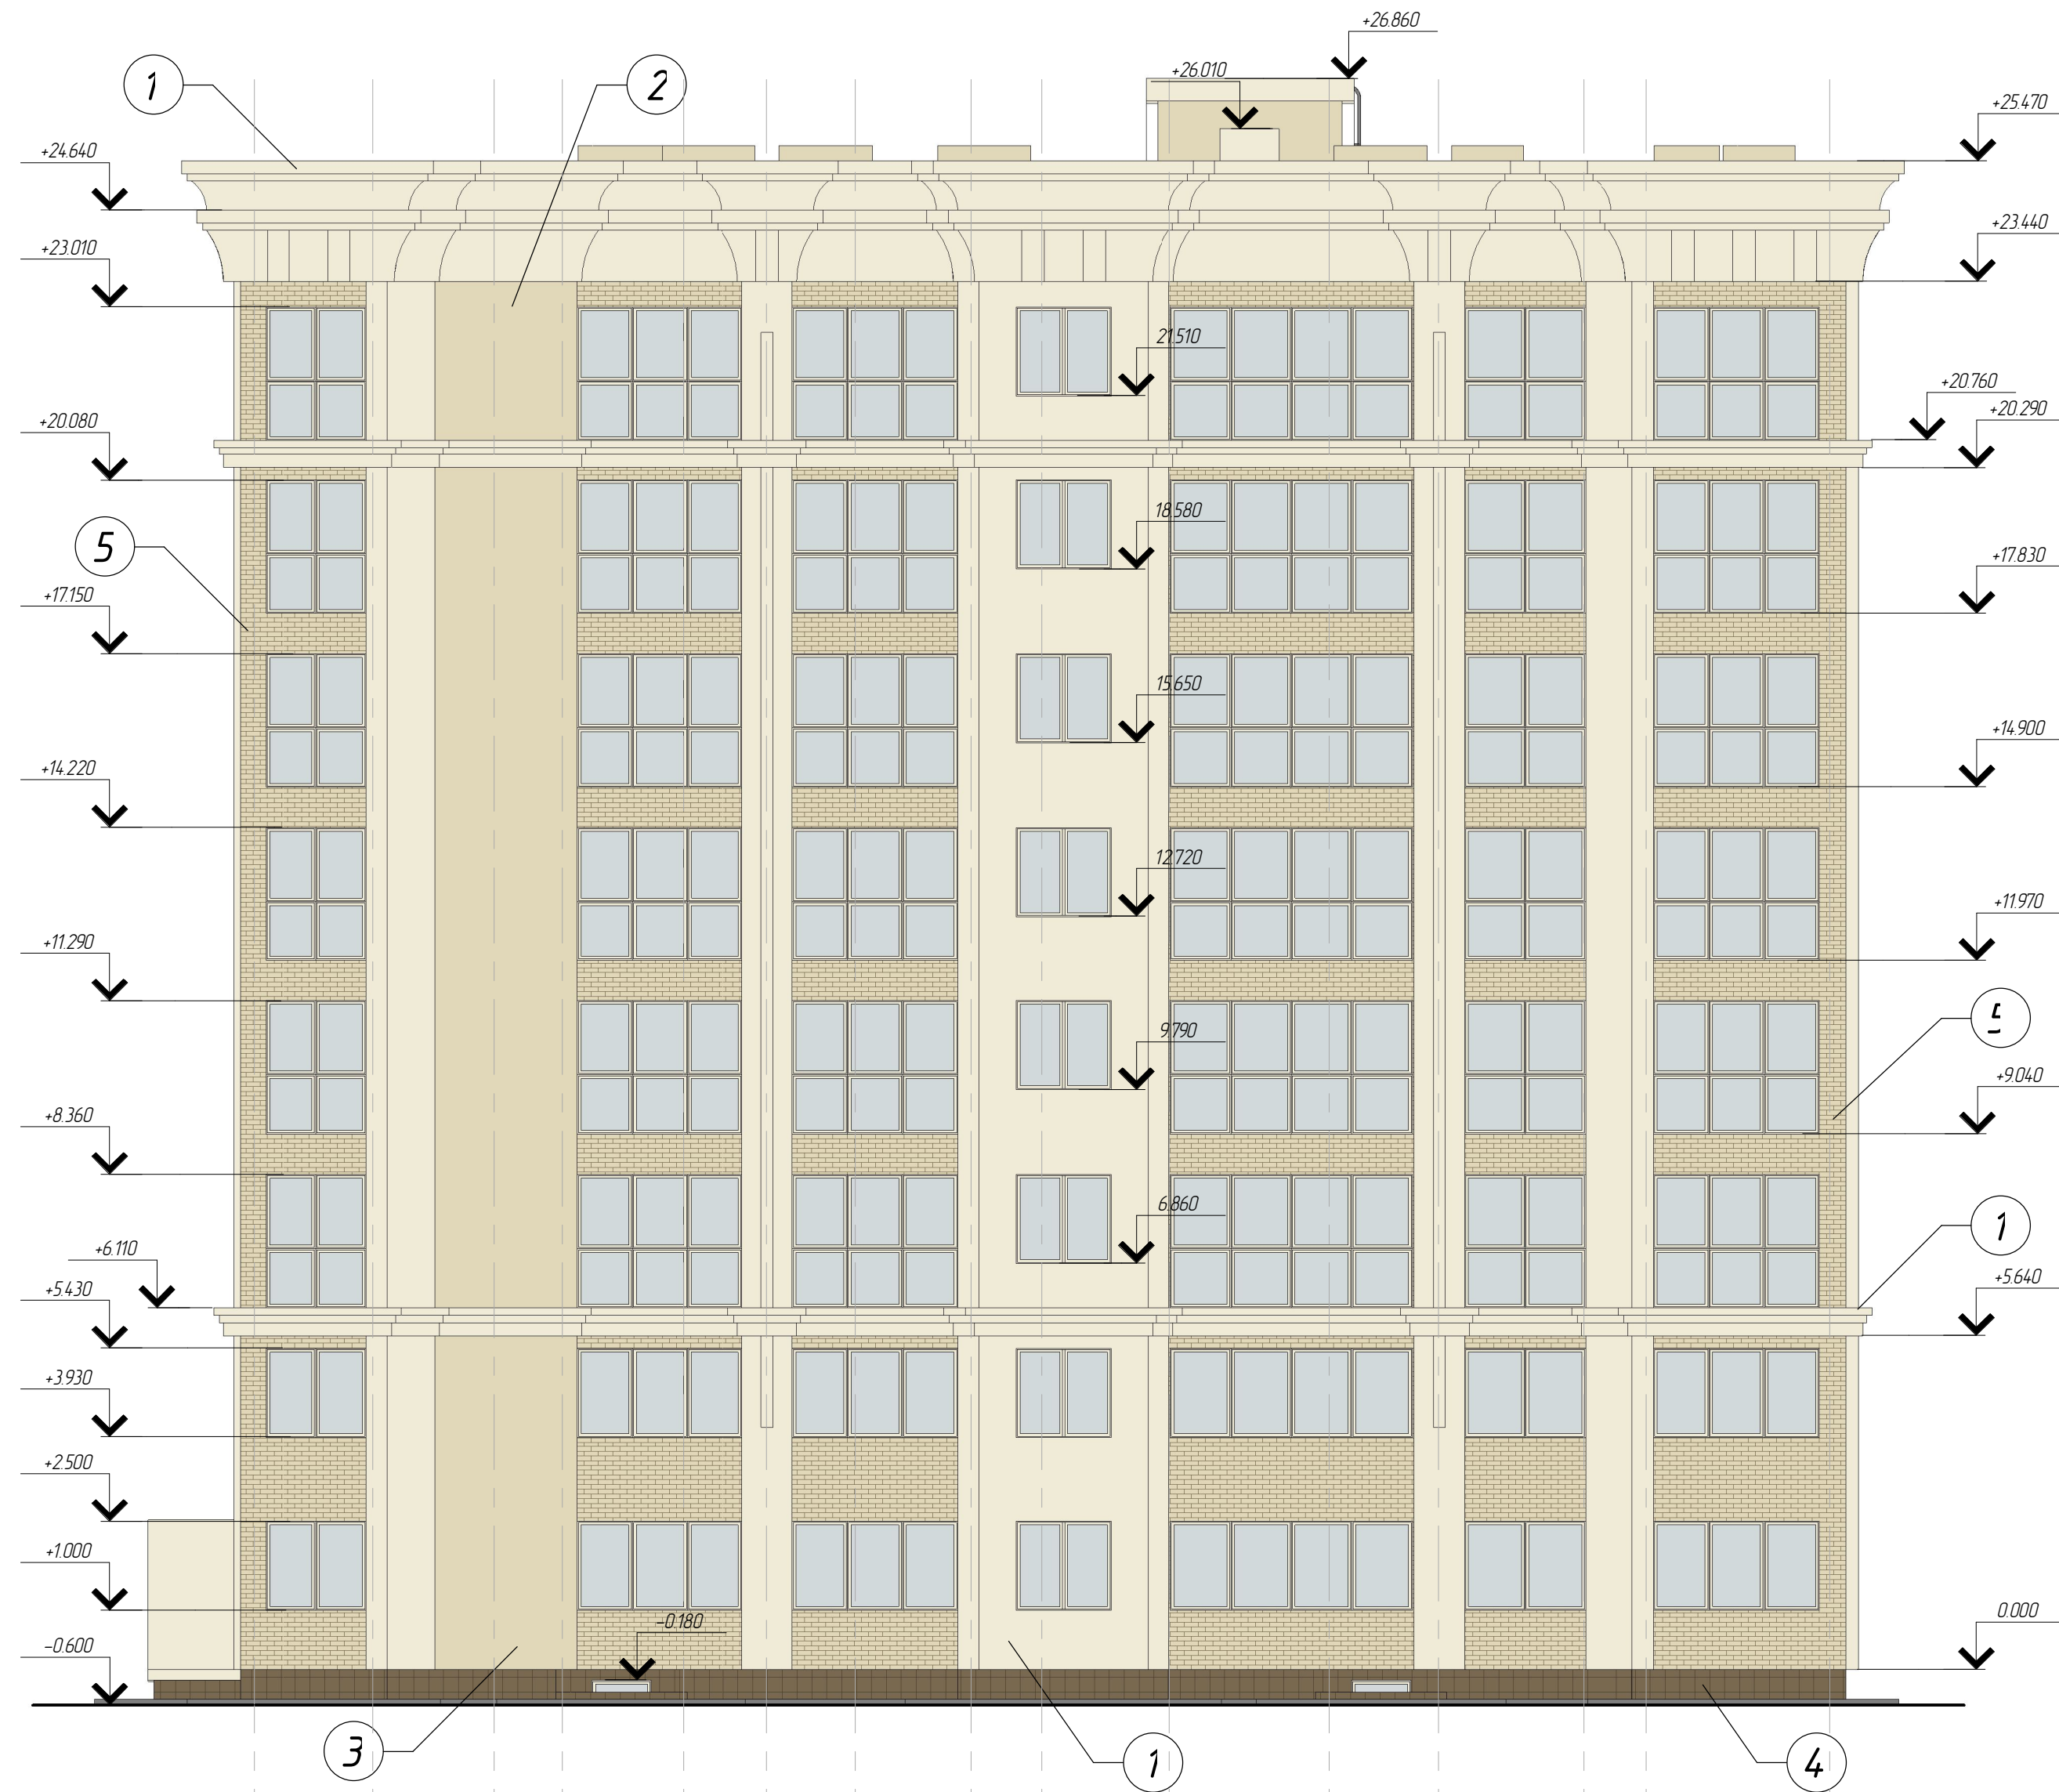

Материалы и вид отделки

№ п/п	Место применения	Образец	№ по альбому колеров	Тип отделки
1	Декоративные элементы		RAL 9003	Декоративная штукатурка
2	Стены 1-2 этажей		RAL 1014	Декоративная штукатурка
3	Стены 3-8 этажей		RAL 1015	Декоративная штукатурка
4	Цоколь			Керамогранит ESTIMA или технический керамогранит STANDART ST011
5	Элементы "под кирпич"			Клинкерная плитка или термо-панели или керамогранит

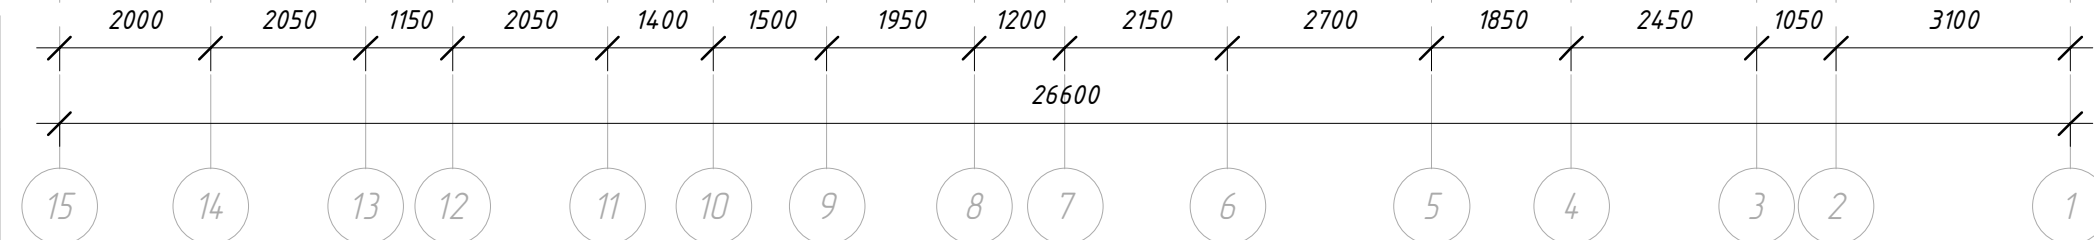

П-12-Р4-АР					
Многоквартирный жилой дом по адресу: Ивановская область, г. Иваново, ул. Лебедева - Кумача, д.1А (кадастровый номер участка 37:24:040505:1020)					
Изм.	Кол. уч.	Лист	№ док.	Подпись	Дата
ГАП		Пахалюев			
ГИП		Барова			
Разработал		Бадалов			
Н.контр.		Барова			
					Стадия
					Лист
					Листов
Фасад 1-15 (цветовое решение)					П
					6


Согласовано

Взак. инв. №

Подп. и дата


Инв. № подл.



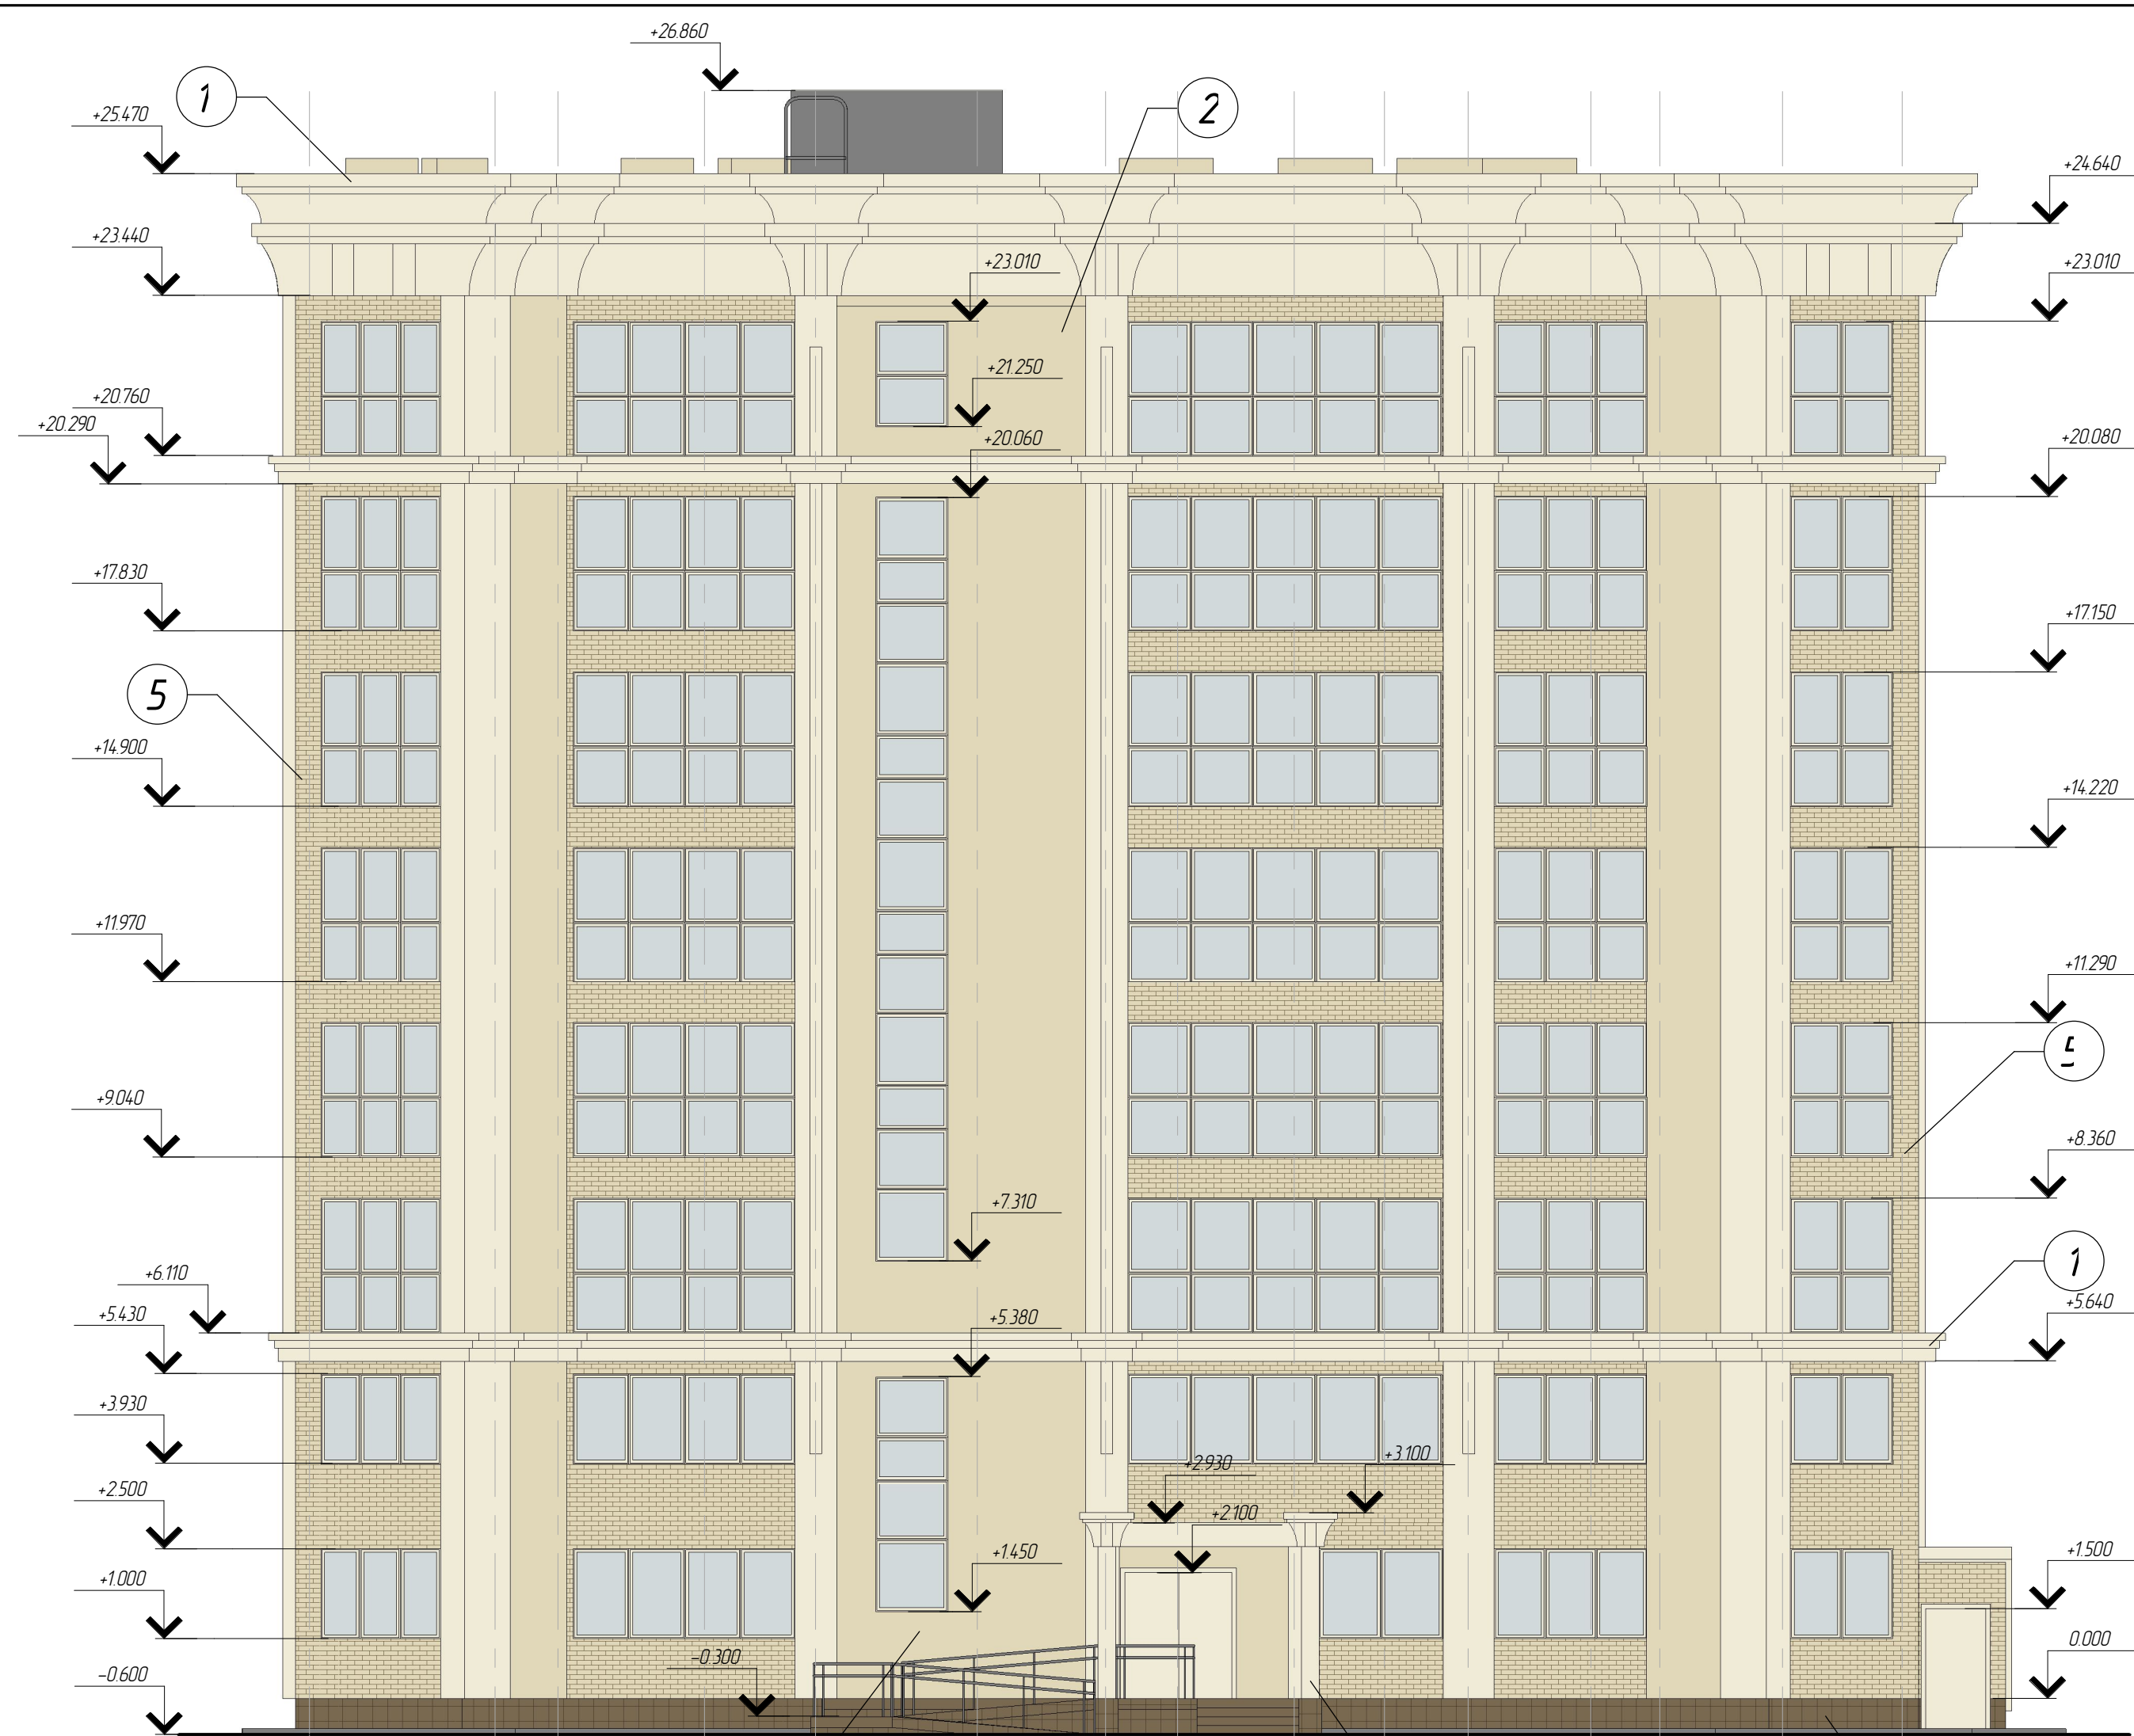

Материалы и вид отделки

№ п/п	Место применения	Образец	№ по альбому колеров	Тип отделки
1	Декоративные элементы		RAL 9003	Декоративная штукатурка
2	Стены 1-2 этажей		RAL 1014	Декоративная штукатурка
3	Стены 3-8 этажей		RAL 1015	Декоративная штукатурка
4	Цоколь			Керамогранит ESTIMA или технический керамогранит STANDART ST011
5	Элементы "под кирпич"			Клинкерная плитка или термо-панели или керамогранит

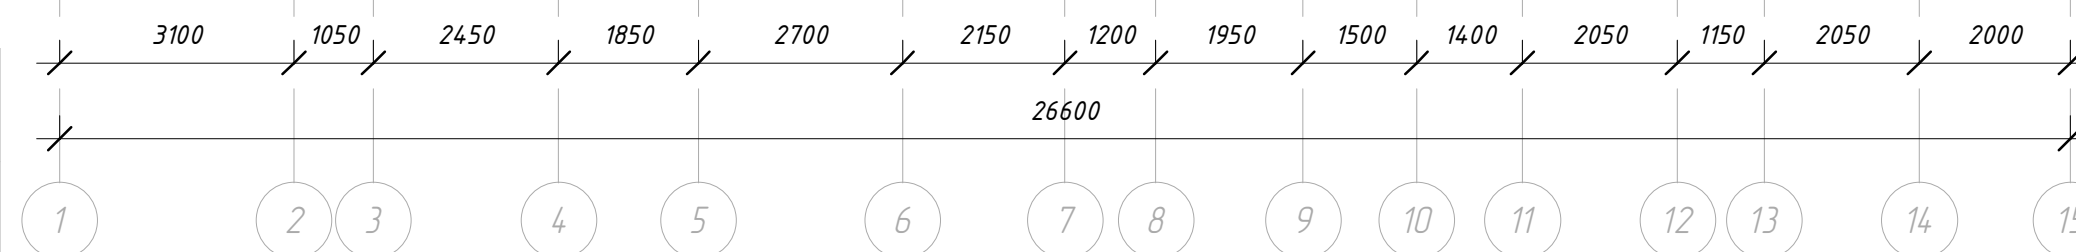


Изм.						Кол. уч.			Лист			№ док.			Подпись			Дата		
<b>П-12-Р4-АР</b>																				
Многоквартирный жилой дом по адресу: Ивановская область, г. Иваново, ул. Лебедева - Кумача, д.1А (кадастровый номер участка 37:24:040505:1020)																				
												Стадия	Лист	Листов						
												П	7							
												Фасад 15-1 (цветовое решение)								
ГАП			Пахалюев																	
ГИП			Барова																	
Разработал			Бадалов																	
Н.контр.			Барова																	

Согласовано

Взак. инв. №


Подп. и дата

Инв. № подл.

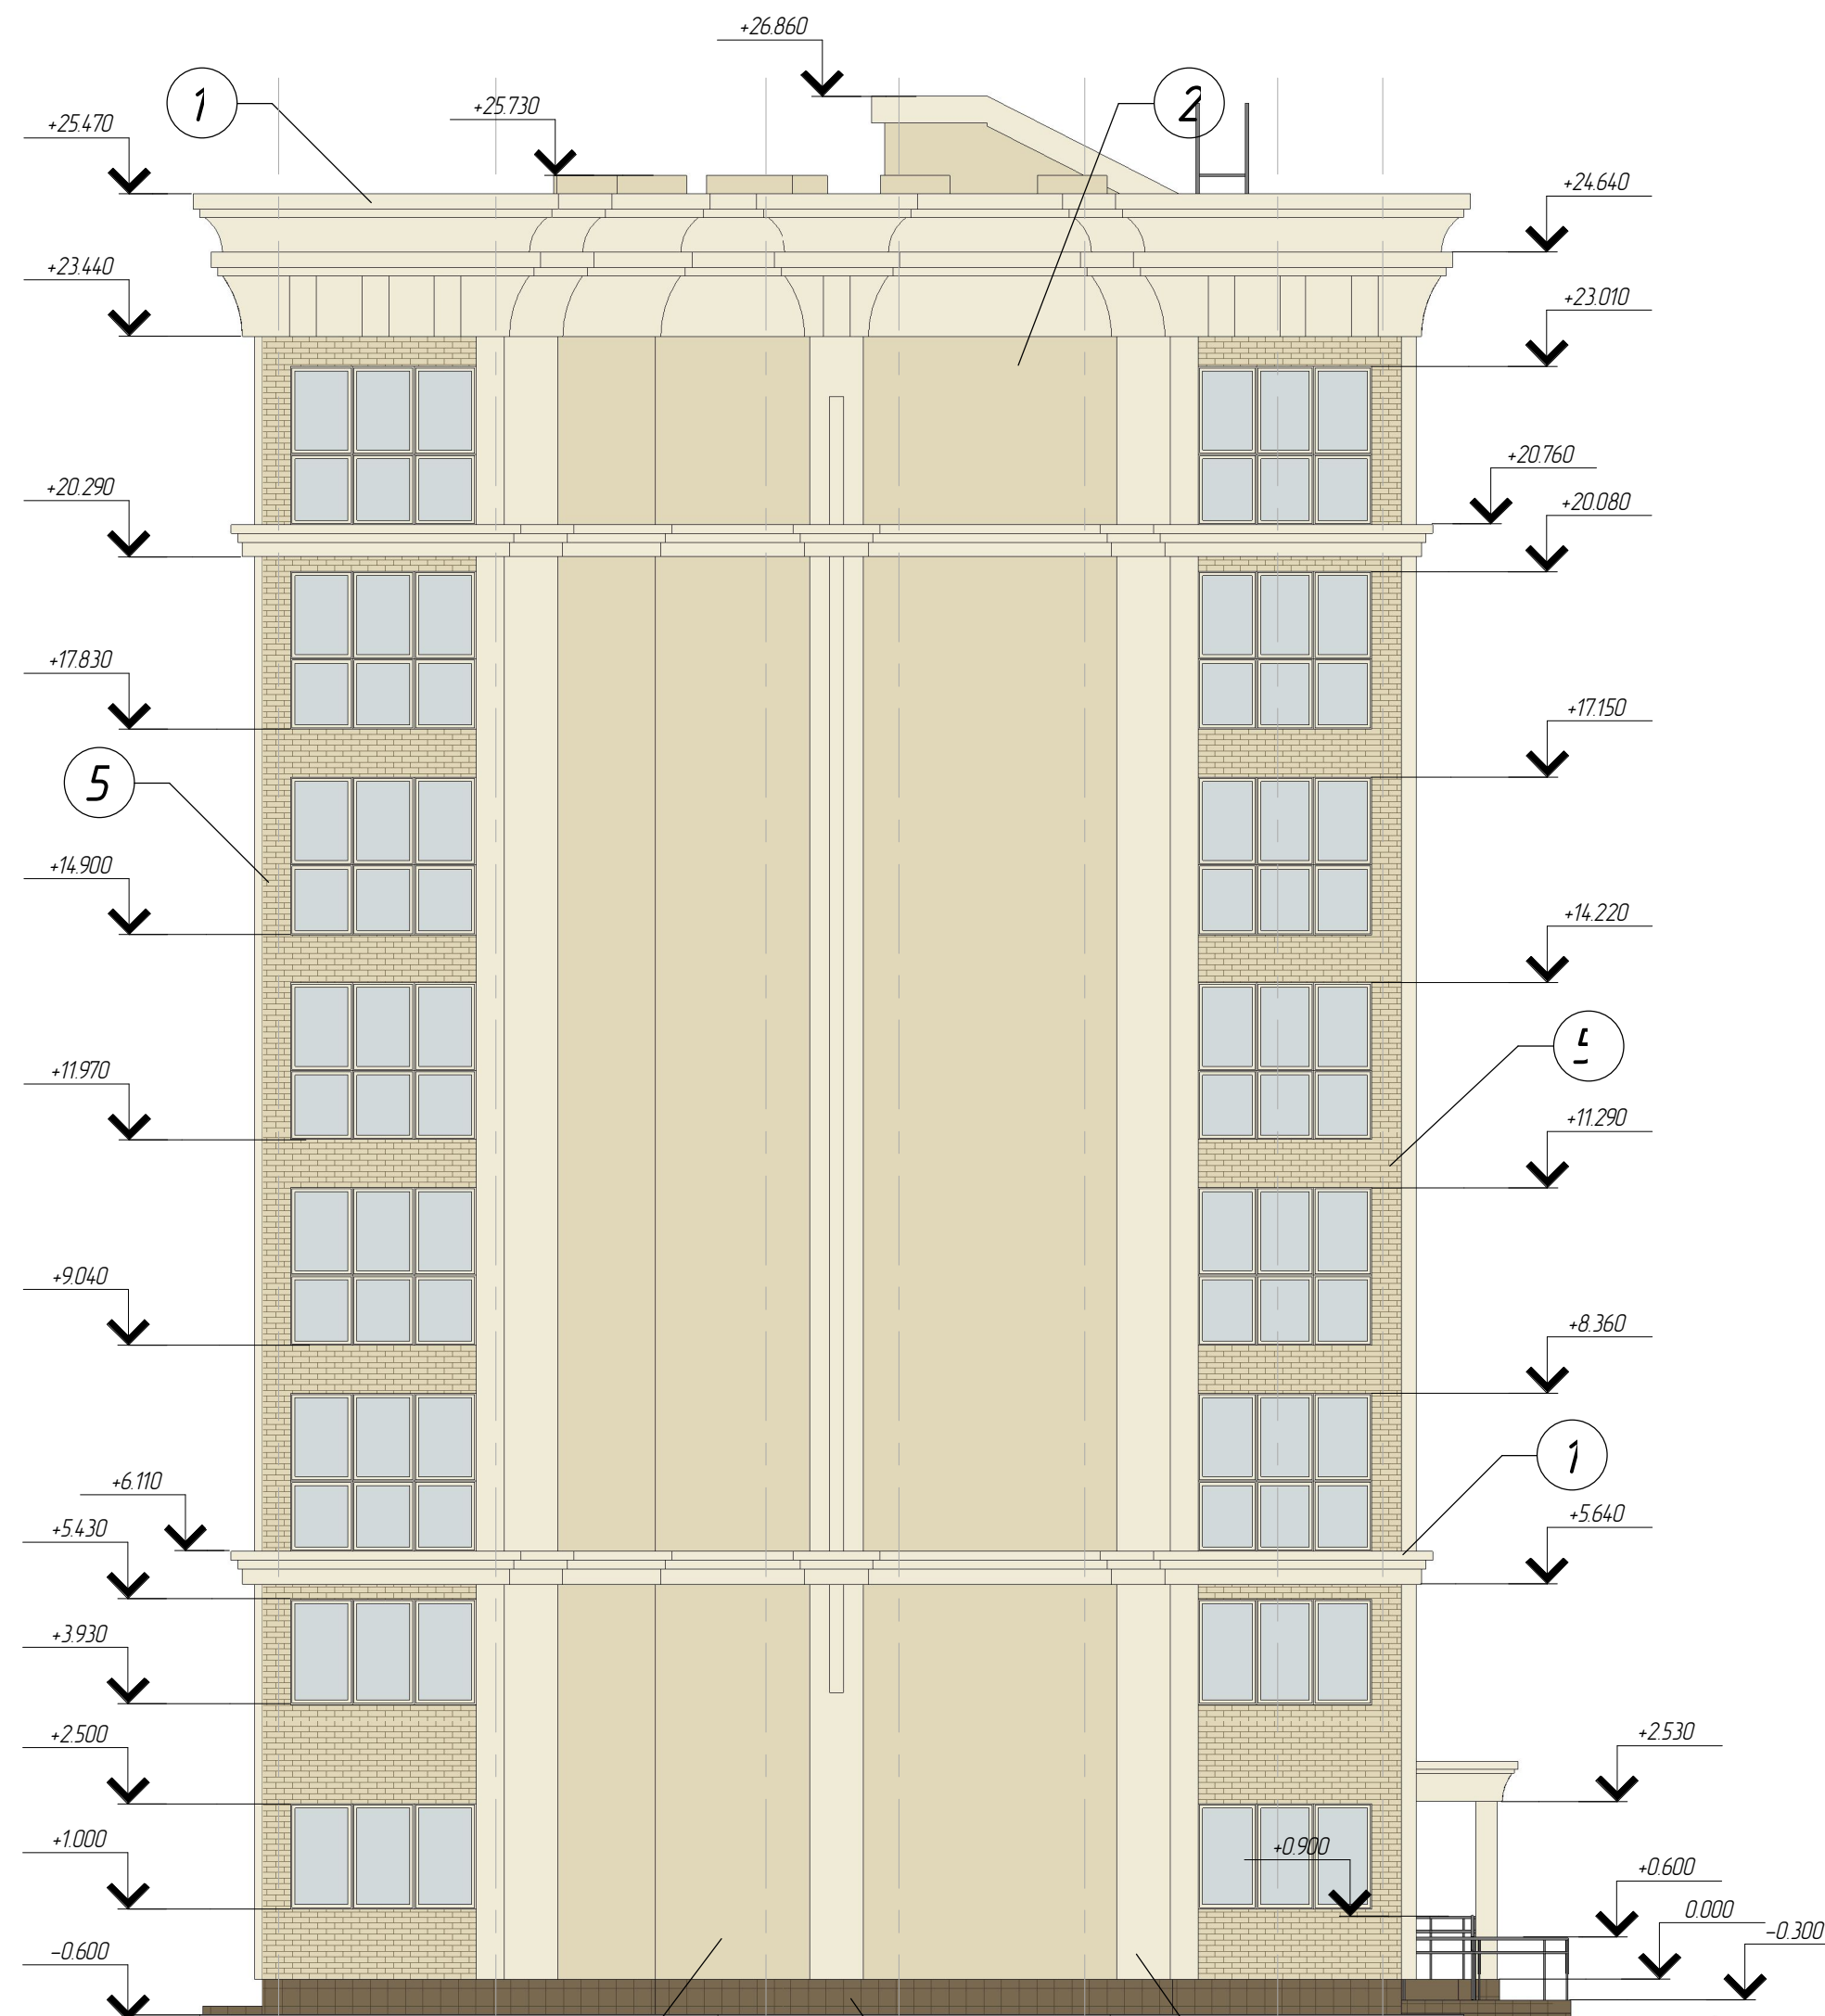

Материалы и вид отделки

№ п/п	Место применения	Образец	№ по альбому колеров	Тип отделки
1	Декоративные элементы		RAL 9003	Декоративная штукатурка
2	Стены 1-2 этажей		RAL 1014	Декоративная штукатурка
3	Стены 3-8 этажей		RAL 1015	Декоративная штукатурка
4	Цоколь			Керамогранит ESTIMA или технический керамогранит STANDART ST011
5	Элементы "под кирпич"			Клинкерная плитка или термо-панели или керамогранит

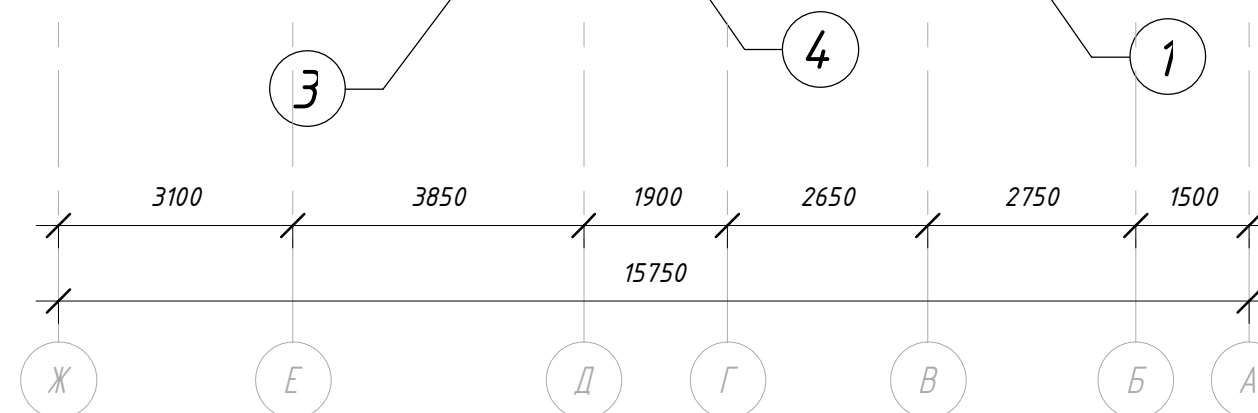

П-12-Р4-АР					
Многоквартирный жилой дом по адресу: Ивановская область, г. Иваново, ул. Лебедева - Кумача, д.1А (кадастровый номер участка 37-24-040505:1020)					
Изм.	Кол. уч.	Лист	№ док.	Подпись	Дата
ГАП		Пахалюев			
ГИП		Барова			
Разработал		Бадалов			
Н.контр.		Барова			
				Стадия	Лист
				П	9
				Листов	
				Фасад Ж-А (цветовое решение)	


Согласовано

Взак. инв. №

Подп. и дата


Инв. № подл.



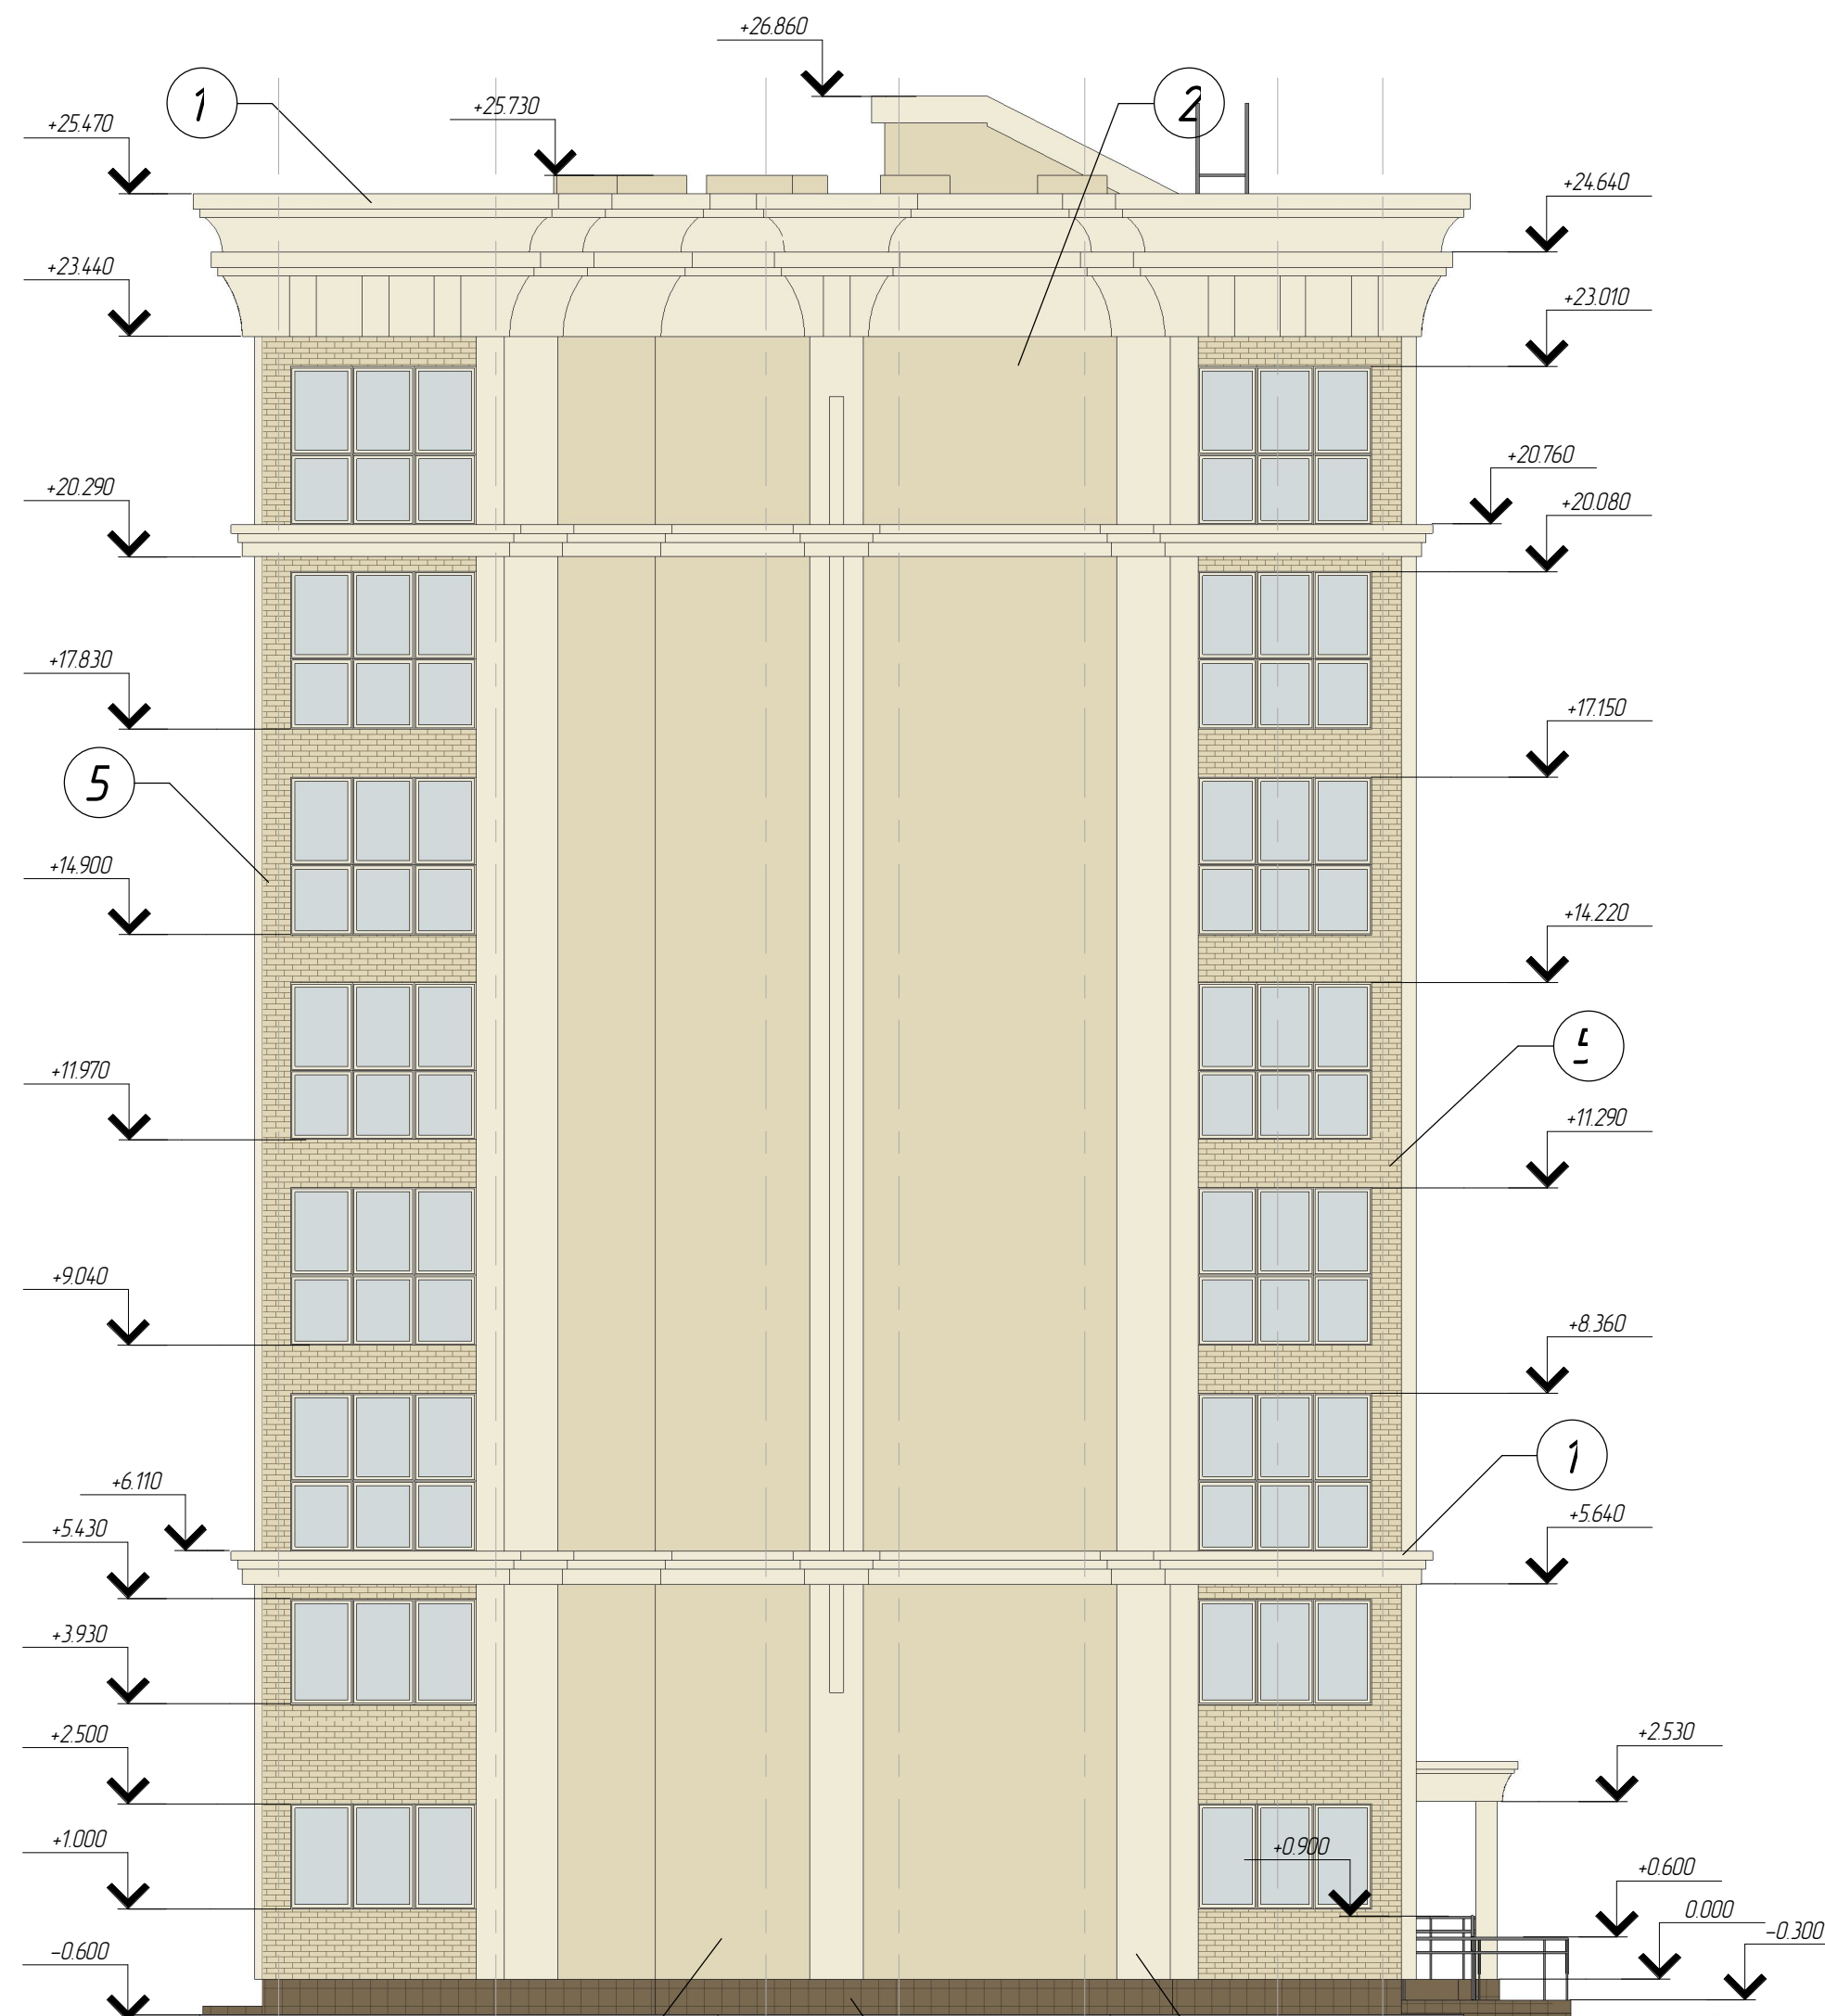

Материалы и вид отделки


№ п/п	Место применения	Образец	№ по альбому колеров	Тип отделки
1	Декоративные элементы		RAL 9003	Декоративная штукатурка
2	Стены 1-2 этажей		RAL 1014	Декоративная штукатурка
3	Стены 3-8 этажей		RAL 1015	Декоративная штукатурка
4	Цоколь			Керамогранит ESTIMA или технический керамогранит STANDART ST011
5	Элементы "под кирпич"			Клинкерная плитка или термо-панели или керамогранит

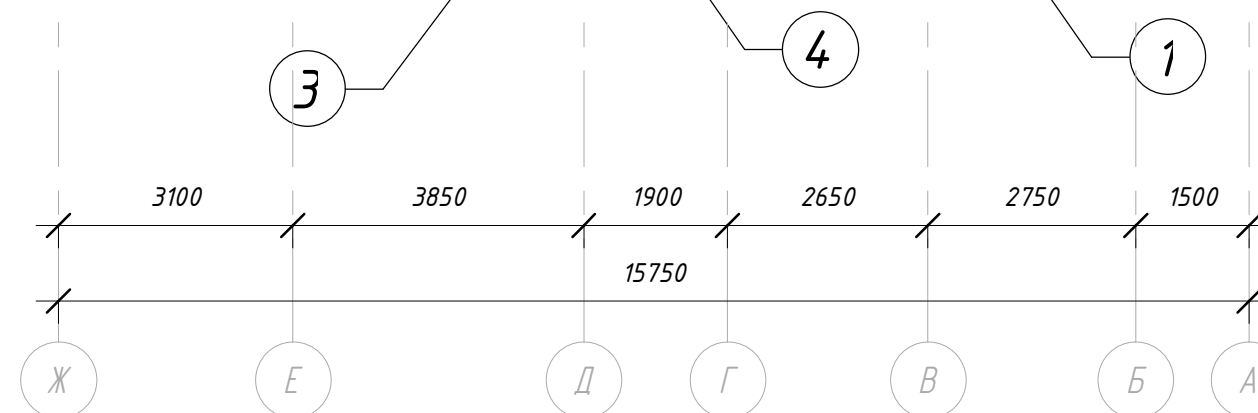

П-12-Р4-АР					
Многоквартирный жилой дом по адресу: Ивановская область, г. Иваново, ул. Лебедева - Кумача, д.1А (кадастровый номер участка 37-24-040505:1020)					
Изм.	Кол. уч.	Лист	№ док.	Подпись	Дата
ГАП		Пахалюев			
ГИП		Барова			
Разработал		Бадалов			
Н.контр.		Барова			
				Стадия	Лист
				П	9
				Листов	
				Фасад Ж-А (цветовое решение)	

Согласовано  
 Взам. инв. №  
 Подп. и дата  
 Инв. № подл.

Номер помещения	Наименование	Площадь, м <sup>2</sup>	Кат. пом.
0.1	Электрощитовая	4.57 м <sup>2</sup>	
0.2	Насосная водоснабжения	13.00 м <sup>2</sup>	
0.3	Тепловой пункт	22.03 м <sup>2</sup>	
0.4	Помещение	240.59 м <sup>2</sup>	
0.5	Помещение	3.32 м <sup>2</sup>	
0.6	Помещение	4.92 м <sup>2</sup>	
0.7	Техническое пространство	75.42 м <sup>2</sup>	

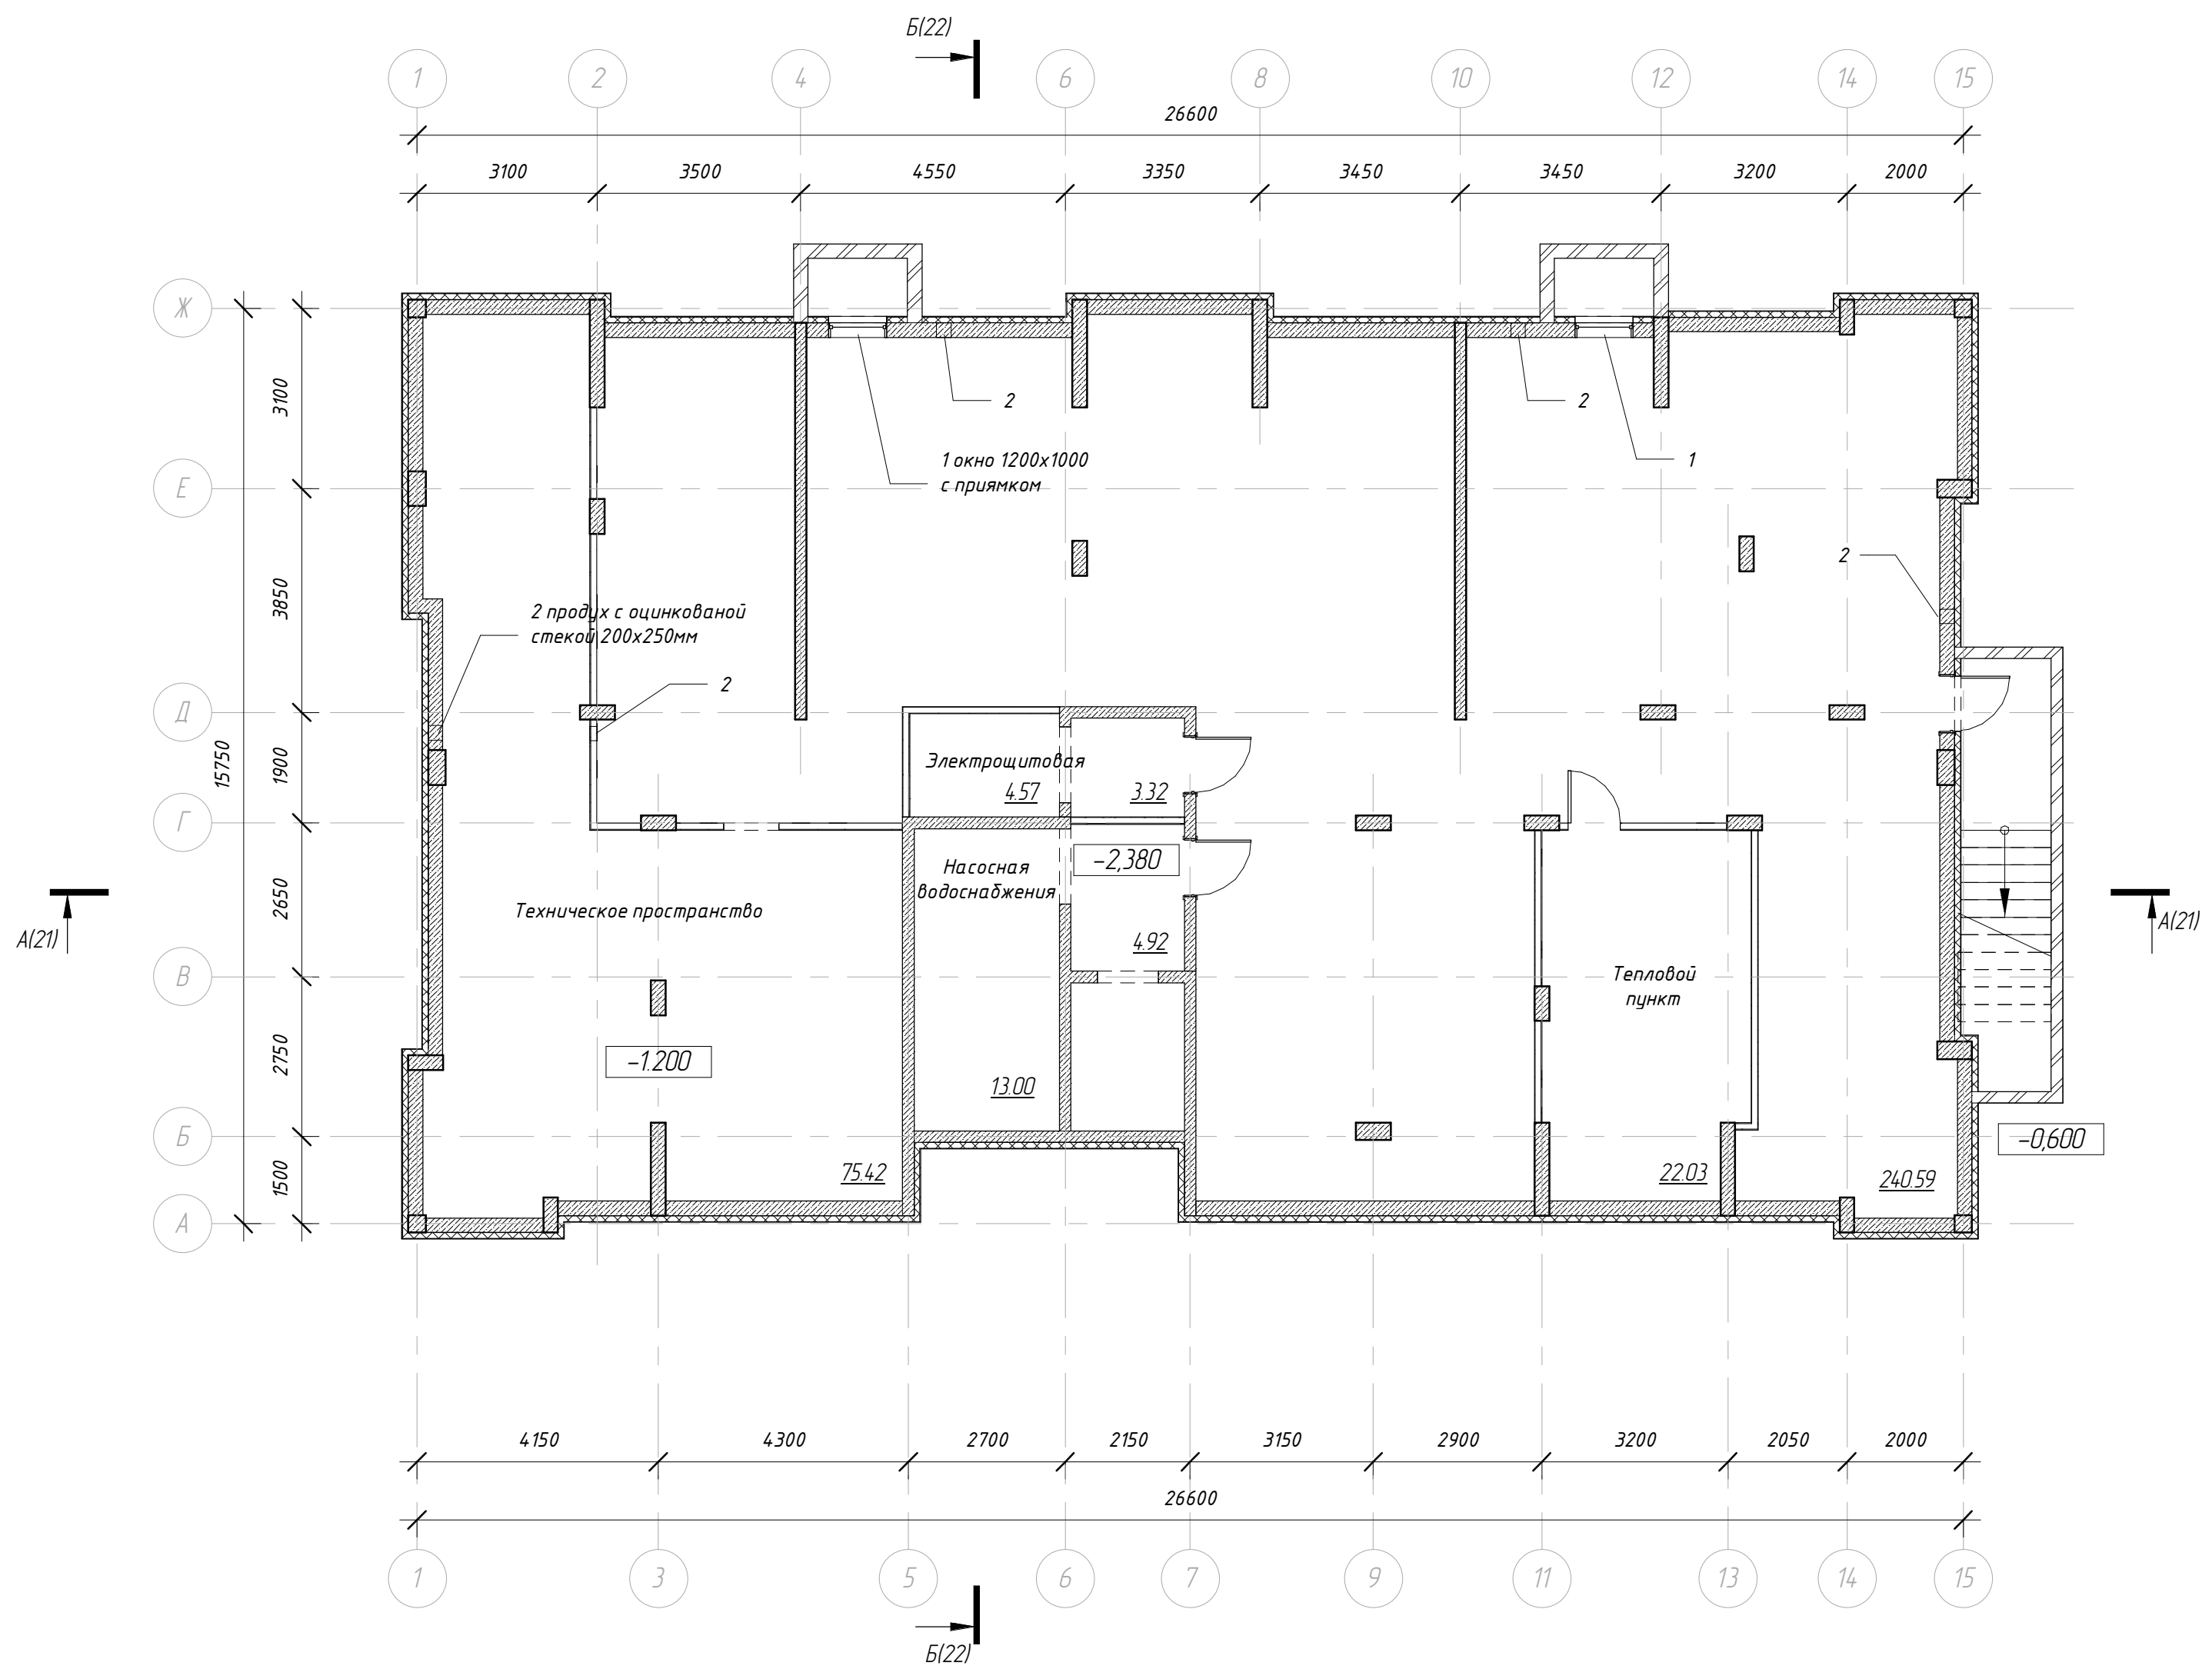


Условные обозначения:

- стена ж/б
- пеноблок
- кирпичная кладка
- гипсокартон
- ГКЛ
- утеплитель

П-12-Р4-АР							
Многоквартирный жилой дом по адресу: Ивановская область, г. Иваново, ул. Лебедева - Кумача, д.1А (кадастровый номер участка 37-24-040505:1020)							
Изм.	Кол. уч.	Лист	№ док.	Подпись	Дата		
ГАП		Пахалюев					
ГИП		Барова					
Разработал		Бабалов					
Н.контр.		Барова					
					Стадия	Лист	Листов
					П	10	
План на отм. -2,380							

Согласовано	
Взам. инв. №	
Подп. и дата	
Инв. № подл.	

Номер помещения	Наименование	Площадь, м <sup>2</sup>	Кат. пом.
1.6	Комната	15.98 м <sup>2</sup>	
1.7	Лоджия	2.06 м <sup>2</sup>	
1.8	Комната	19.14 м <sup>2</sup>	
1.9	Лоджия	1.58 м <sup>2</sup>	
1.10	С/у	4.78 м <sup>2</sup>	

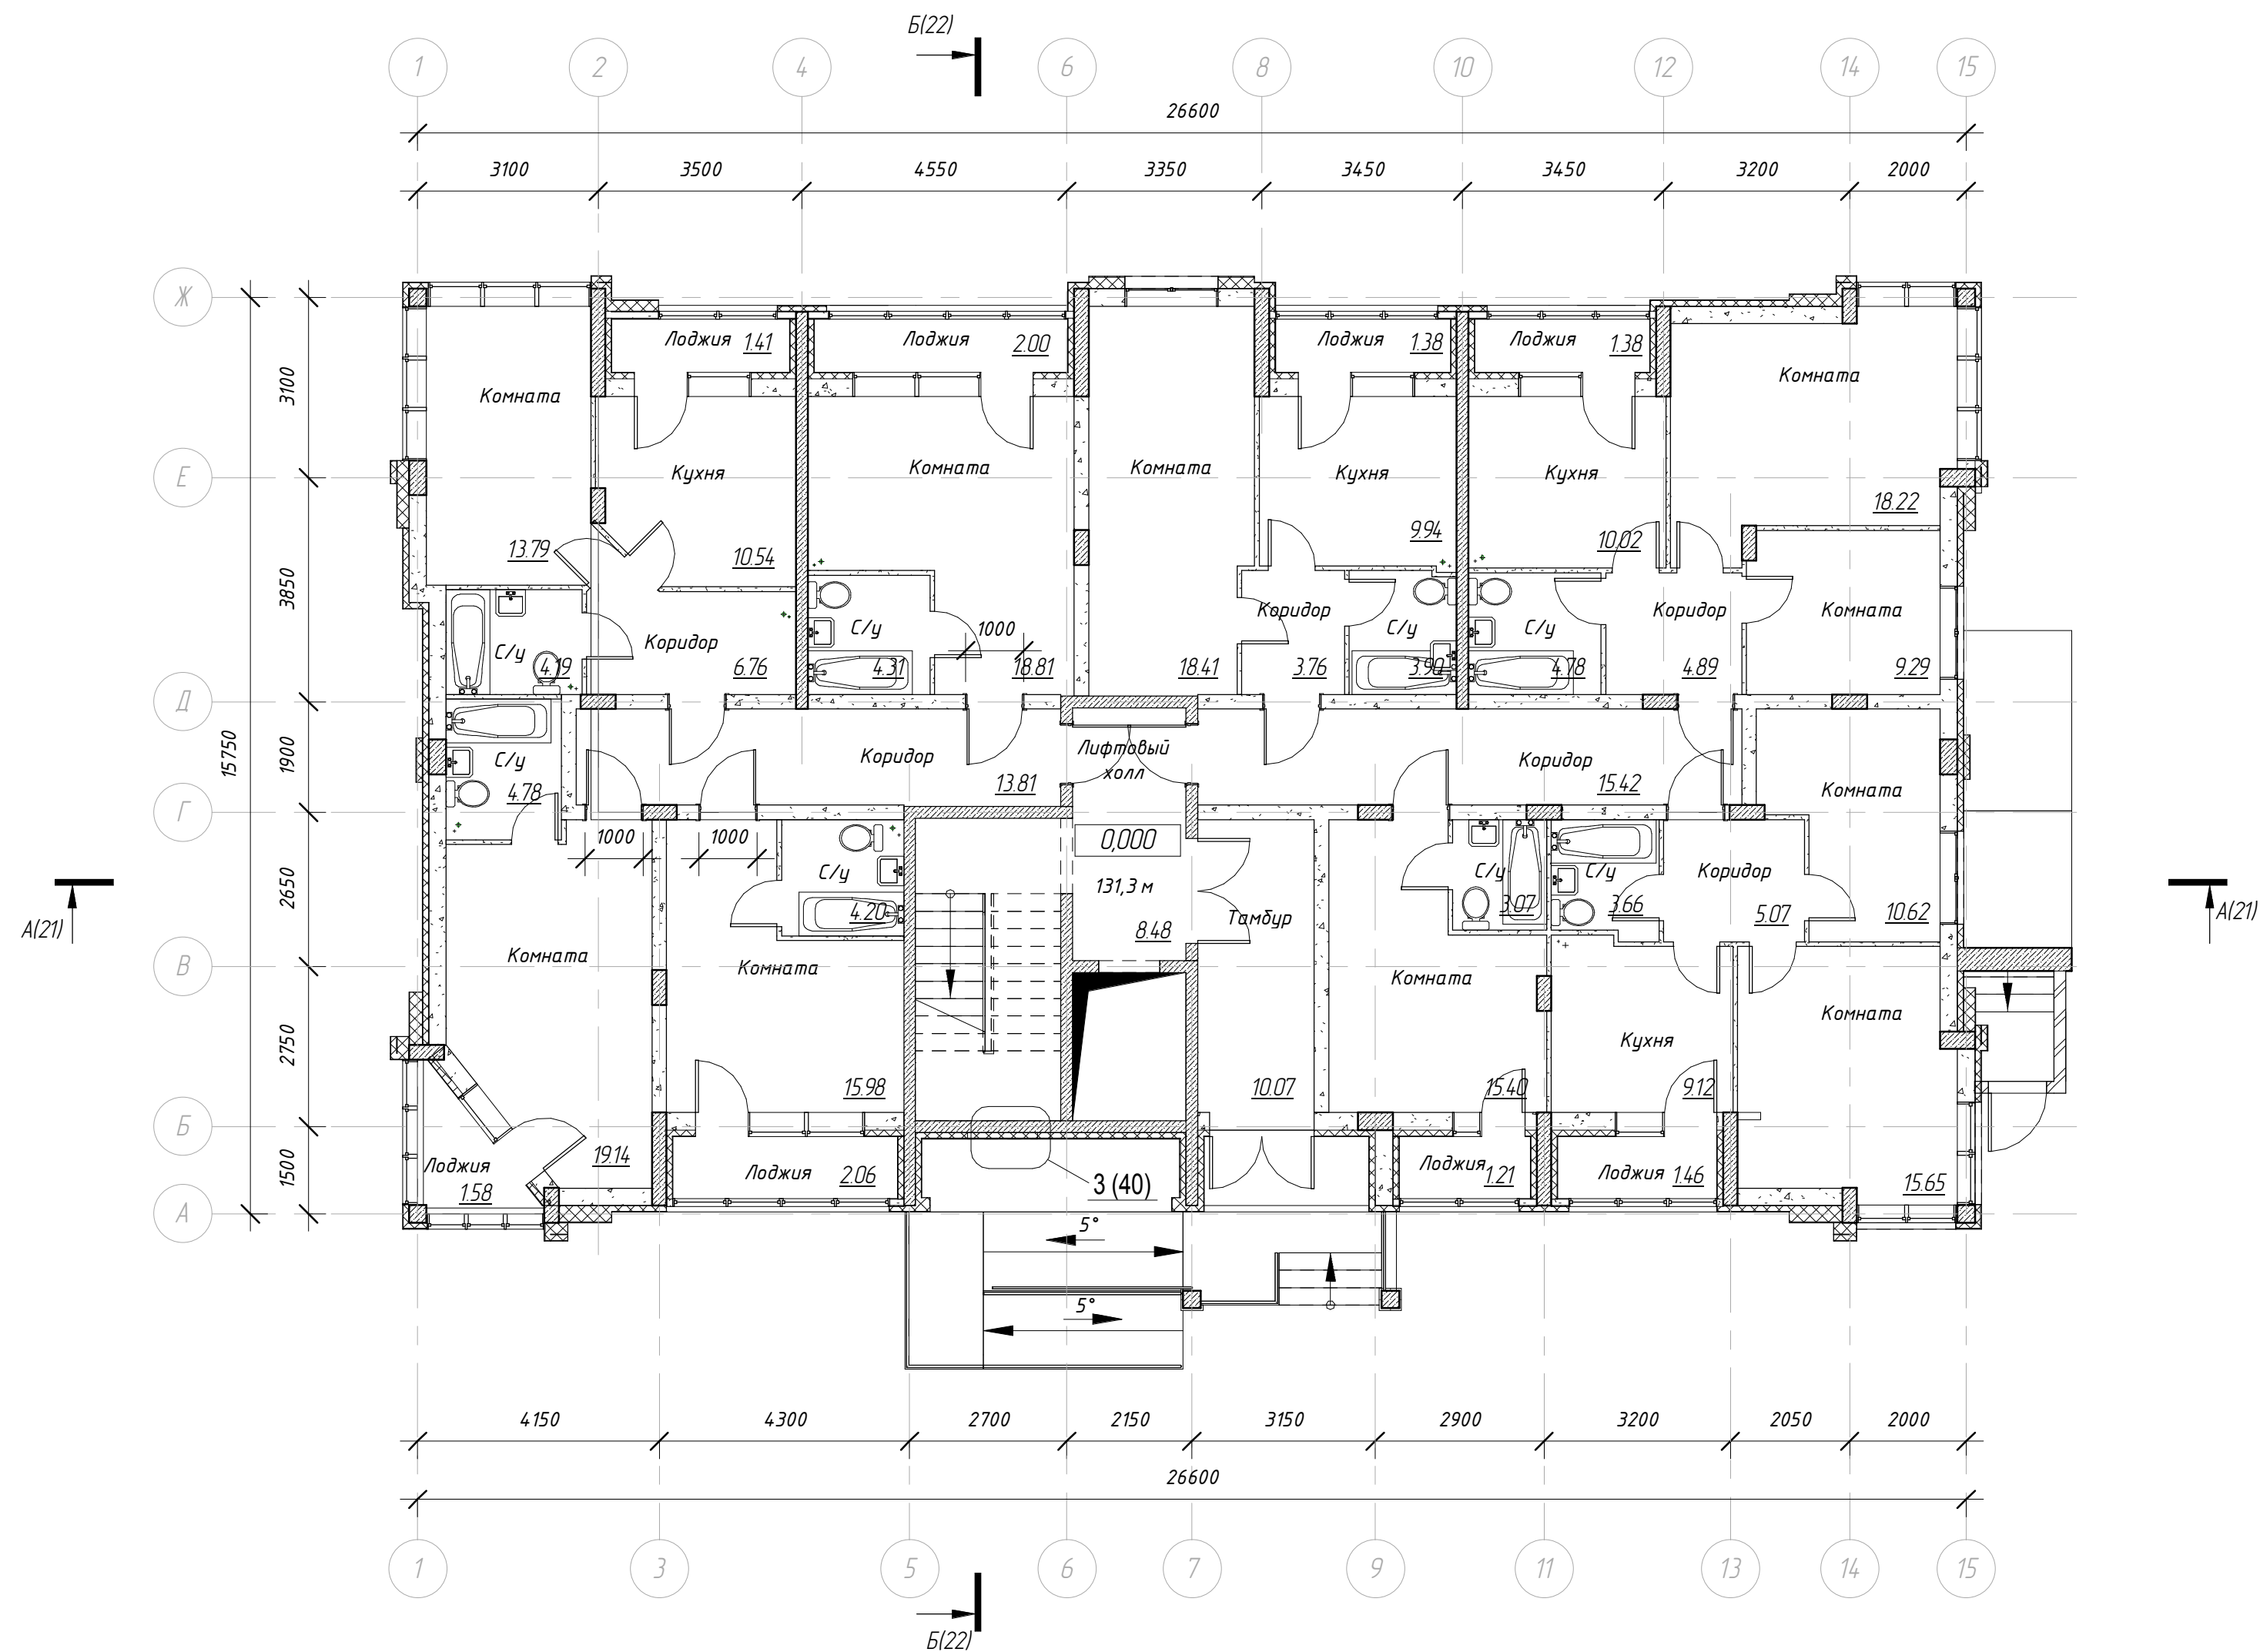


Согласовано	
Взам. инв. №	
Подп. и дата	
Инв. № подл.	

Условные обозначения:

- стена ж/б
- пеноблок
- кирпичная кладка
- гипсокартон
- ГКЛ
- утеплитель


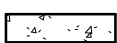
<b>П-12-Р4-АР</b>					
Многоквартирный жилой дом по адресу: Ивановская область, г. Иваново, ул. Лебедева - Кумача, д.1А (кадастровый номер участка 37:24:040505:1020)					
Изм.	Кол. уч.	Лист	№ док.	Подпись	Дата
ГАП	Пахалчев				
ГИП	Барова				
Разработал	Бадалов				
Н.контр.	Барова				
План на отм. 0,000				Стация	Лист
				П	11
				Общество с ограниченной ответственностью <b>АКЕ СТАЛЬ</b>	



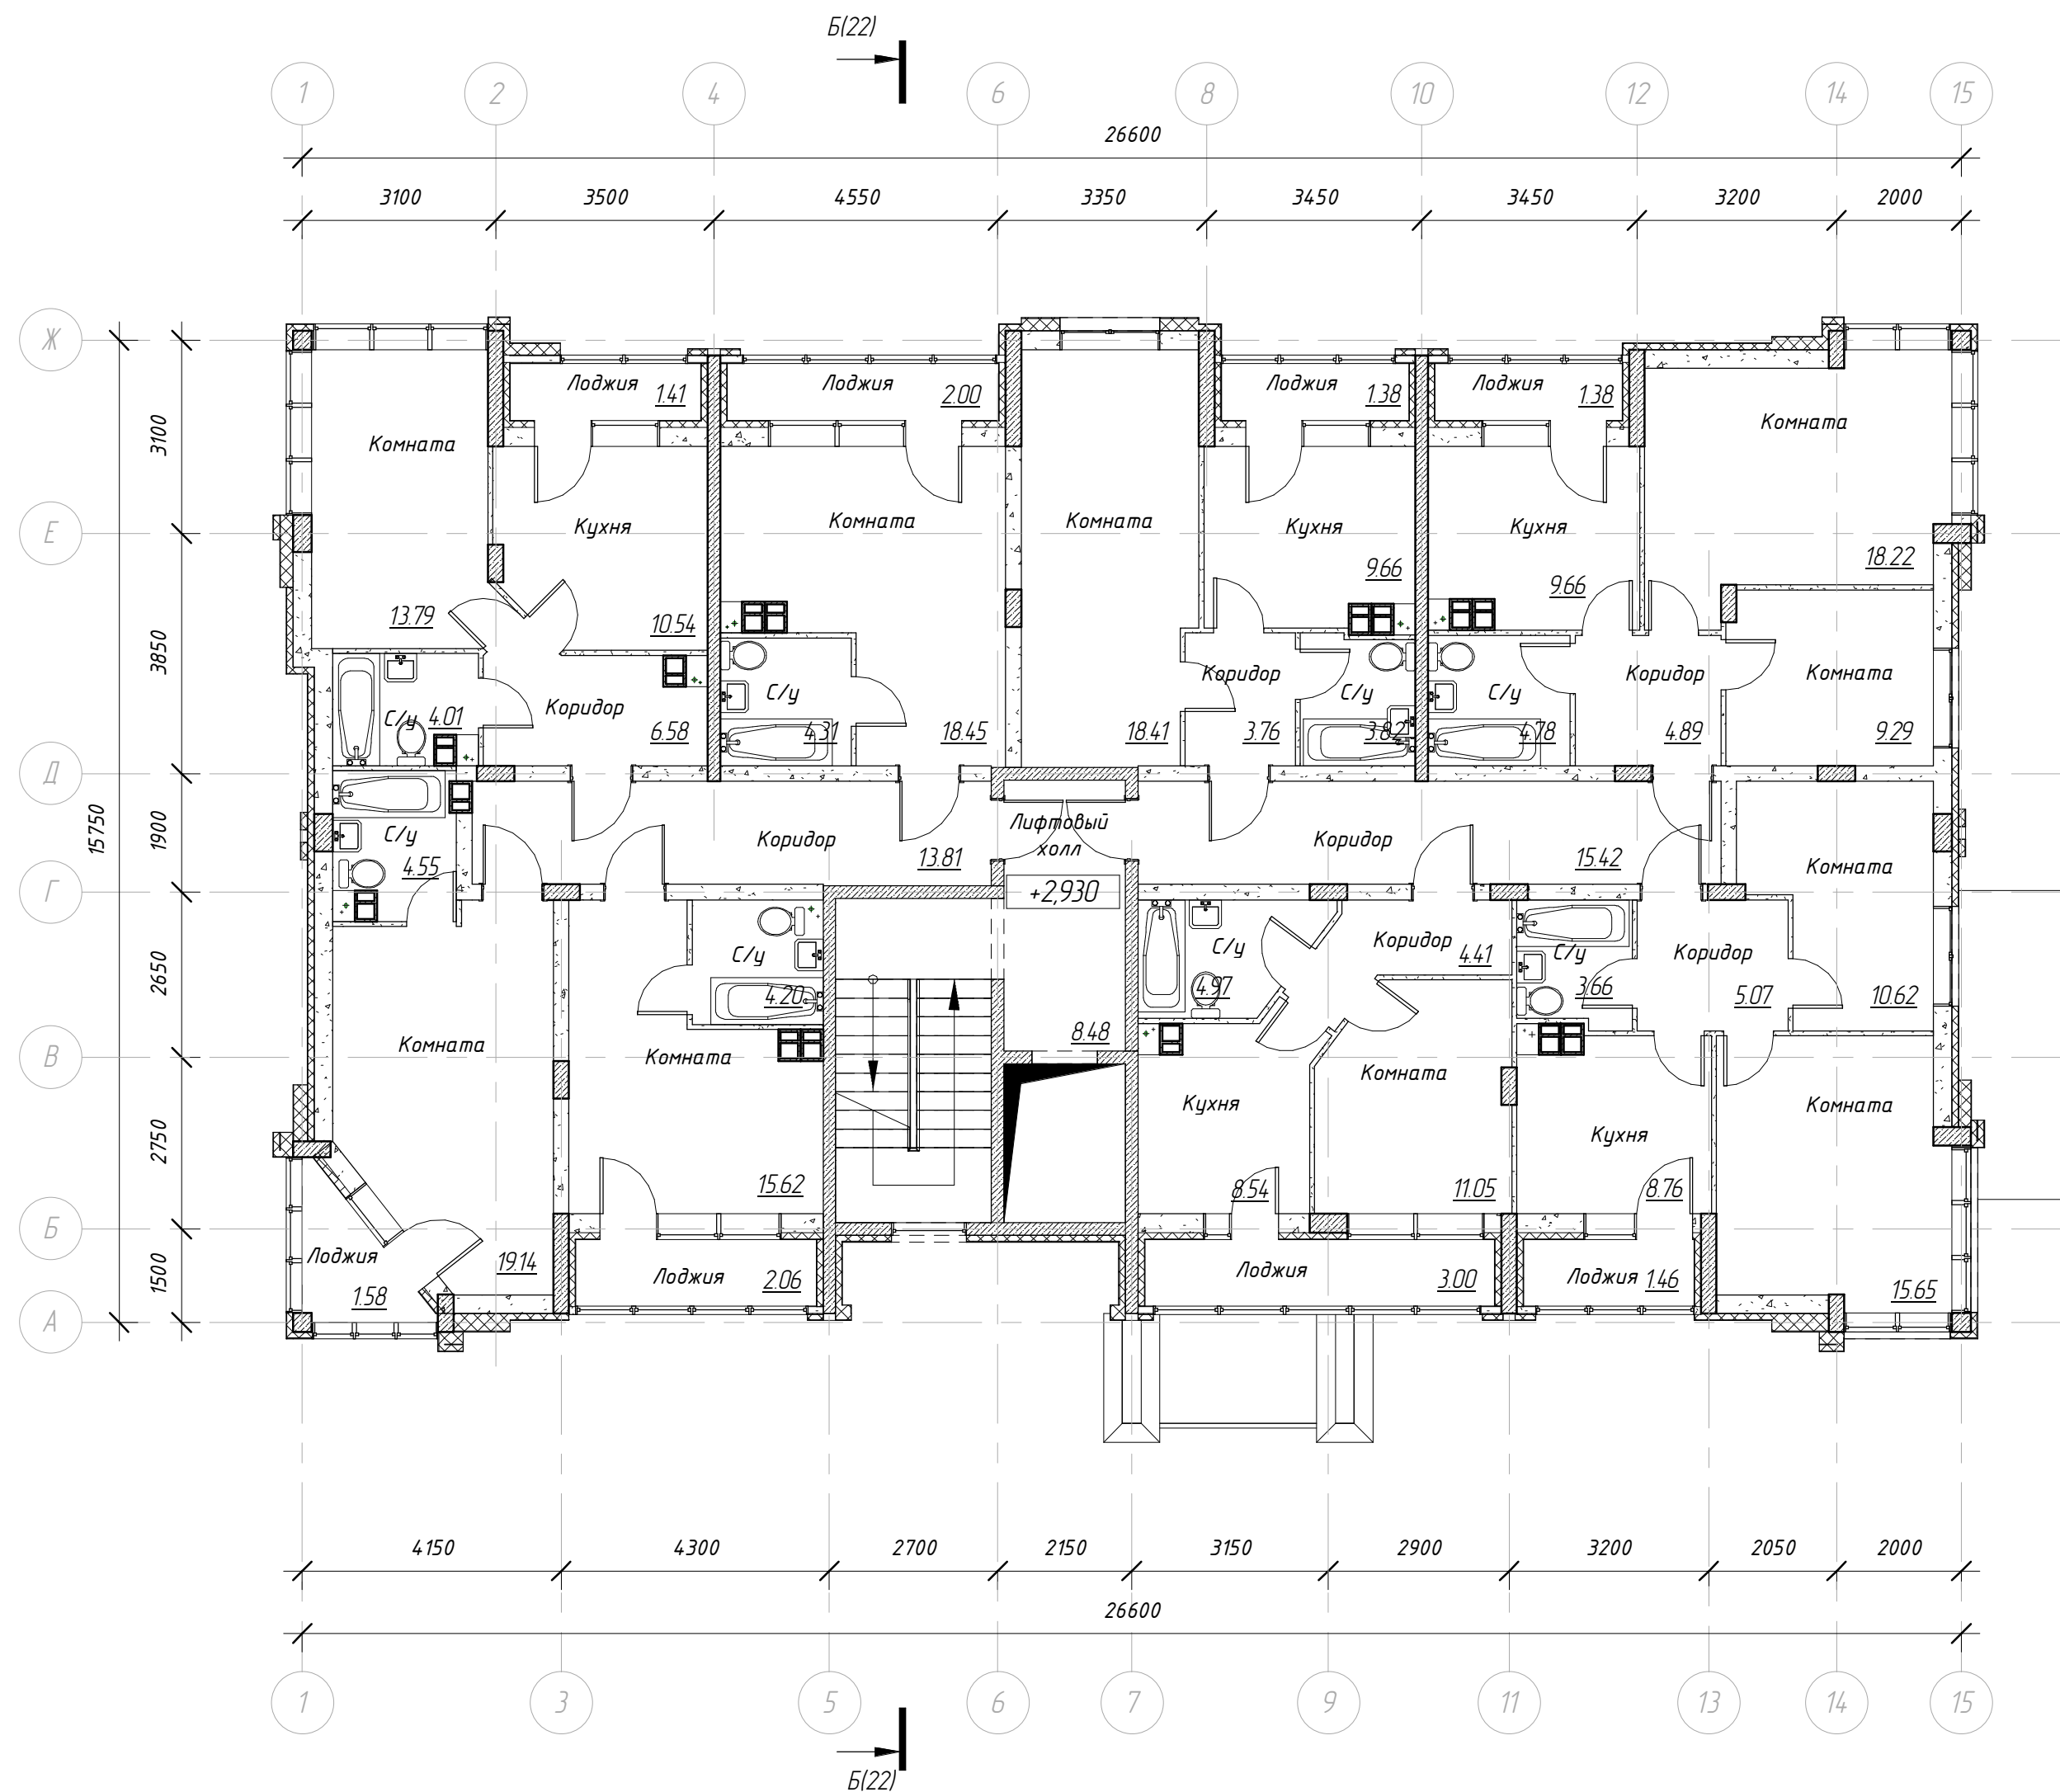

Номер помещения	Наименование	Площадь, м <sup>2</sup>	Кат. пом.
2.1	Лифтовый холл	8.48 м <sup>2</sup>	
2.2	Коридор	13.81 м <sup>2</sup>	
2.3	Коридор	15.42 м <sup>2</sup>	
2.4	С/у	4.20 м <sup>2</sup>	
2.5	Комната	15.62 м <sup>2</sup>	
2.6	Лоджия	2.06 м <sup>2</sup>	
2.7	С/у	4.55 м <sup>2</sup>	
2.8	Комната	19.14 м <sup>2</sup>	
2.9	Лоджия	1.58 м <sup>2</sup>	
2.10	Коридор	6.58 м <sup>2</sup>	
2.11	С/у	4.01 м <sup>2</sup>	
2.12	Комната	13.79 м <sup>2</sup>	
2.13	Кухня	10.54 м <sup>2</sup>	
2.14	Лоджия	1.41 м <sup>2</sup>	
2.15	С/у	4.31 м <sup>2</sup>	
2.16	Комната	18.45 м <sup>2</sup>	
2.17	Лоджия	2.00 м <sup>2</sup>	
2.18	Коридор	3.76 м <sup>2</sup>	
2.19	Комната	18.41 м <sup>2</sup>	
2.20	Лоджия	1.38 м <sup>2</sup>	
2.21	Кухня	9.66 м <sup>2</sup>	
2.22	С/у	3.82 м <sup>2</sup>	
2.23	Коридор	4.89 м <sup>2</sup>	
2.24	С/у	4.78 м <sup>2</sup>	
2.25	Кухня	9.66 м <sup>2</sup>	
2.26	Лоджия	1.38 м <sup>2</sup>	
2.27	Комната	18.22 м <sup>2</sup>	
2.28	Комната	9.29 м <sup>2</sup>	
2.29	Коридор	5.07 м <sup>2</sup>	
2.30	С/у	3.66 м <sup>2</sup>	
2.31	Комната	10.62 м <sup>2</sup>	
2.32	Комната	15.65 м <sup>2</sup>	
2.33	Кухня	8.76 м <sup>2</sup>	
2.34	Лоджия	1.46 м <sup>2</sup>	
2.35	Коридор	4.41 м <sup>2</sup>	
2.36	С/у	4.97 м <sup>2</sup>	
2.37	Комната	11.05 м <sup>2</sup>	
2.38	Лоджия	3.00 м <sup>2</sup>	
2.39	Кухня	8.54 м <sup>2</sup>	


Условные обозначения:

-  - стена ж/б
-  - пеноблок
-  - кирпичная кладка
-  - гипсокартон
-  - ГКЛ
-  - утеплитель

П-12-Р4-АР					
Многоквартирный жилой дом по адресу: Ивановская область, г. Иваново, ул. Лебедева - Кумача, д.1А (кадастровый номер участка 37:24:040505:1020)					
Изм.	Кол. уч.	Лист	№ док.	Подпись	Дата
ГАП	Пахалчев				
ГИП	Барова				
Разработал	Бадалов				
Н.контр.	Барова				
План на отм. +2,930				Стадия	Лист
				П	12
				ОБЩЕСТВО С ОГРАНИЧЕННОЙ ОТВЕТСТВЕННОСТЬЮ	
				<b>АКБ СТАЛЬ</b>	

Согласовано	
Взак. инв. №	
Подп. и дата	
Инв. № подл.	

Номер помещения	Наименование	Площадь, м <sup>2</sup>	Кат. пом.
3.1	Лифтовый холл	8.48 м <sup>2</sup>	
3.2	Коридор	13.81 м <sup>2</sup>	
3.3	Коридор	15.42 м <sup>2</sup>	
3.4	С/у	4.20 м <sup>2</sup>	
3.5	Комната	15.62 м <sup>2</sup>	
3.6	Лоджия	2.06 м <sup>2</sup>	
3.7	Лоджия	1.58 м <sup>2</sup>	
3.8	Комната	19.14 м <sup>2</sup>	
3.9	С/у	4.55 м <sup>2</sup>	
3.10	С/у	4.01 м <sup>2</sup>	
3.11	Коридор	6.58 м <sup>2</sup>	
3.12	Комната	13.79 м <sup>2</sup>	
3.13	Кухня	10.54 м <sup>2</sup>	
3.14	Лоджия	1.41 м <sup>2</sup>	
3.15	Лоджия	2.00 м <sup>2</sup>	
3.16	Комната	18.45 м <sup>2</sup>	
3.17	С/у	4.31 м <sup>2</sup>	
3.18	Комната	18.41 м <sup>2</sup>	
3.19	Помещение	3.76 м <sup>2</sup>	
3.20	С/у	3.82 м <sup>2</sup>	
3.21	Кухня	9.66 м <sup>2</sup>	
3.22	Лоджия	1.38 м <sup>2</sup>	
3.23	Лоджия	1.38 м <sup>2</sup>	
3.24	Кухня	9.66 м <sup>2</sup>	
3.25	С/у	4.78 м <sup>2</sup>	
3.26	Коридор	4.89 м <sup>2</sup>	
3.27	Комната	18.22 м <sup>2</sup>	
3.28	Комната	9.29 м <sup>2</sup>	
3.29	Комната	10.62 м <sup>2</sup>	
3.30	Коридор	5.07 м <sup>2</sup>	
3.31	С/у	3.66 м <sup>2</sup>	
3.32	Комната	15.65 м <sup>2</sup>	
3.33	Кухня	8.76 м <sup>2</sup>	
3.34	Лоджия	1.46 м <sup>2</sup>	
3.35	Коридор	4.41 м <sup>2</sup>	
3.36	С/у	4.97 м <sup>2</sup>	
3.37	Комната	11.05 м <sup>2</sup>	
3.38	Лоджия	3.00 м <sup>2</sup>	
3.39	Кухня	8.36 м <sup>2</sup>	

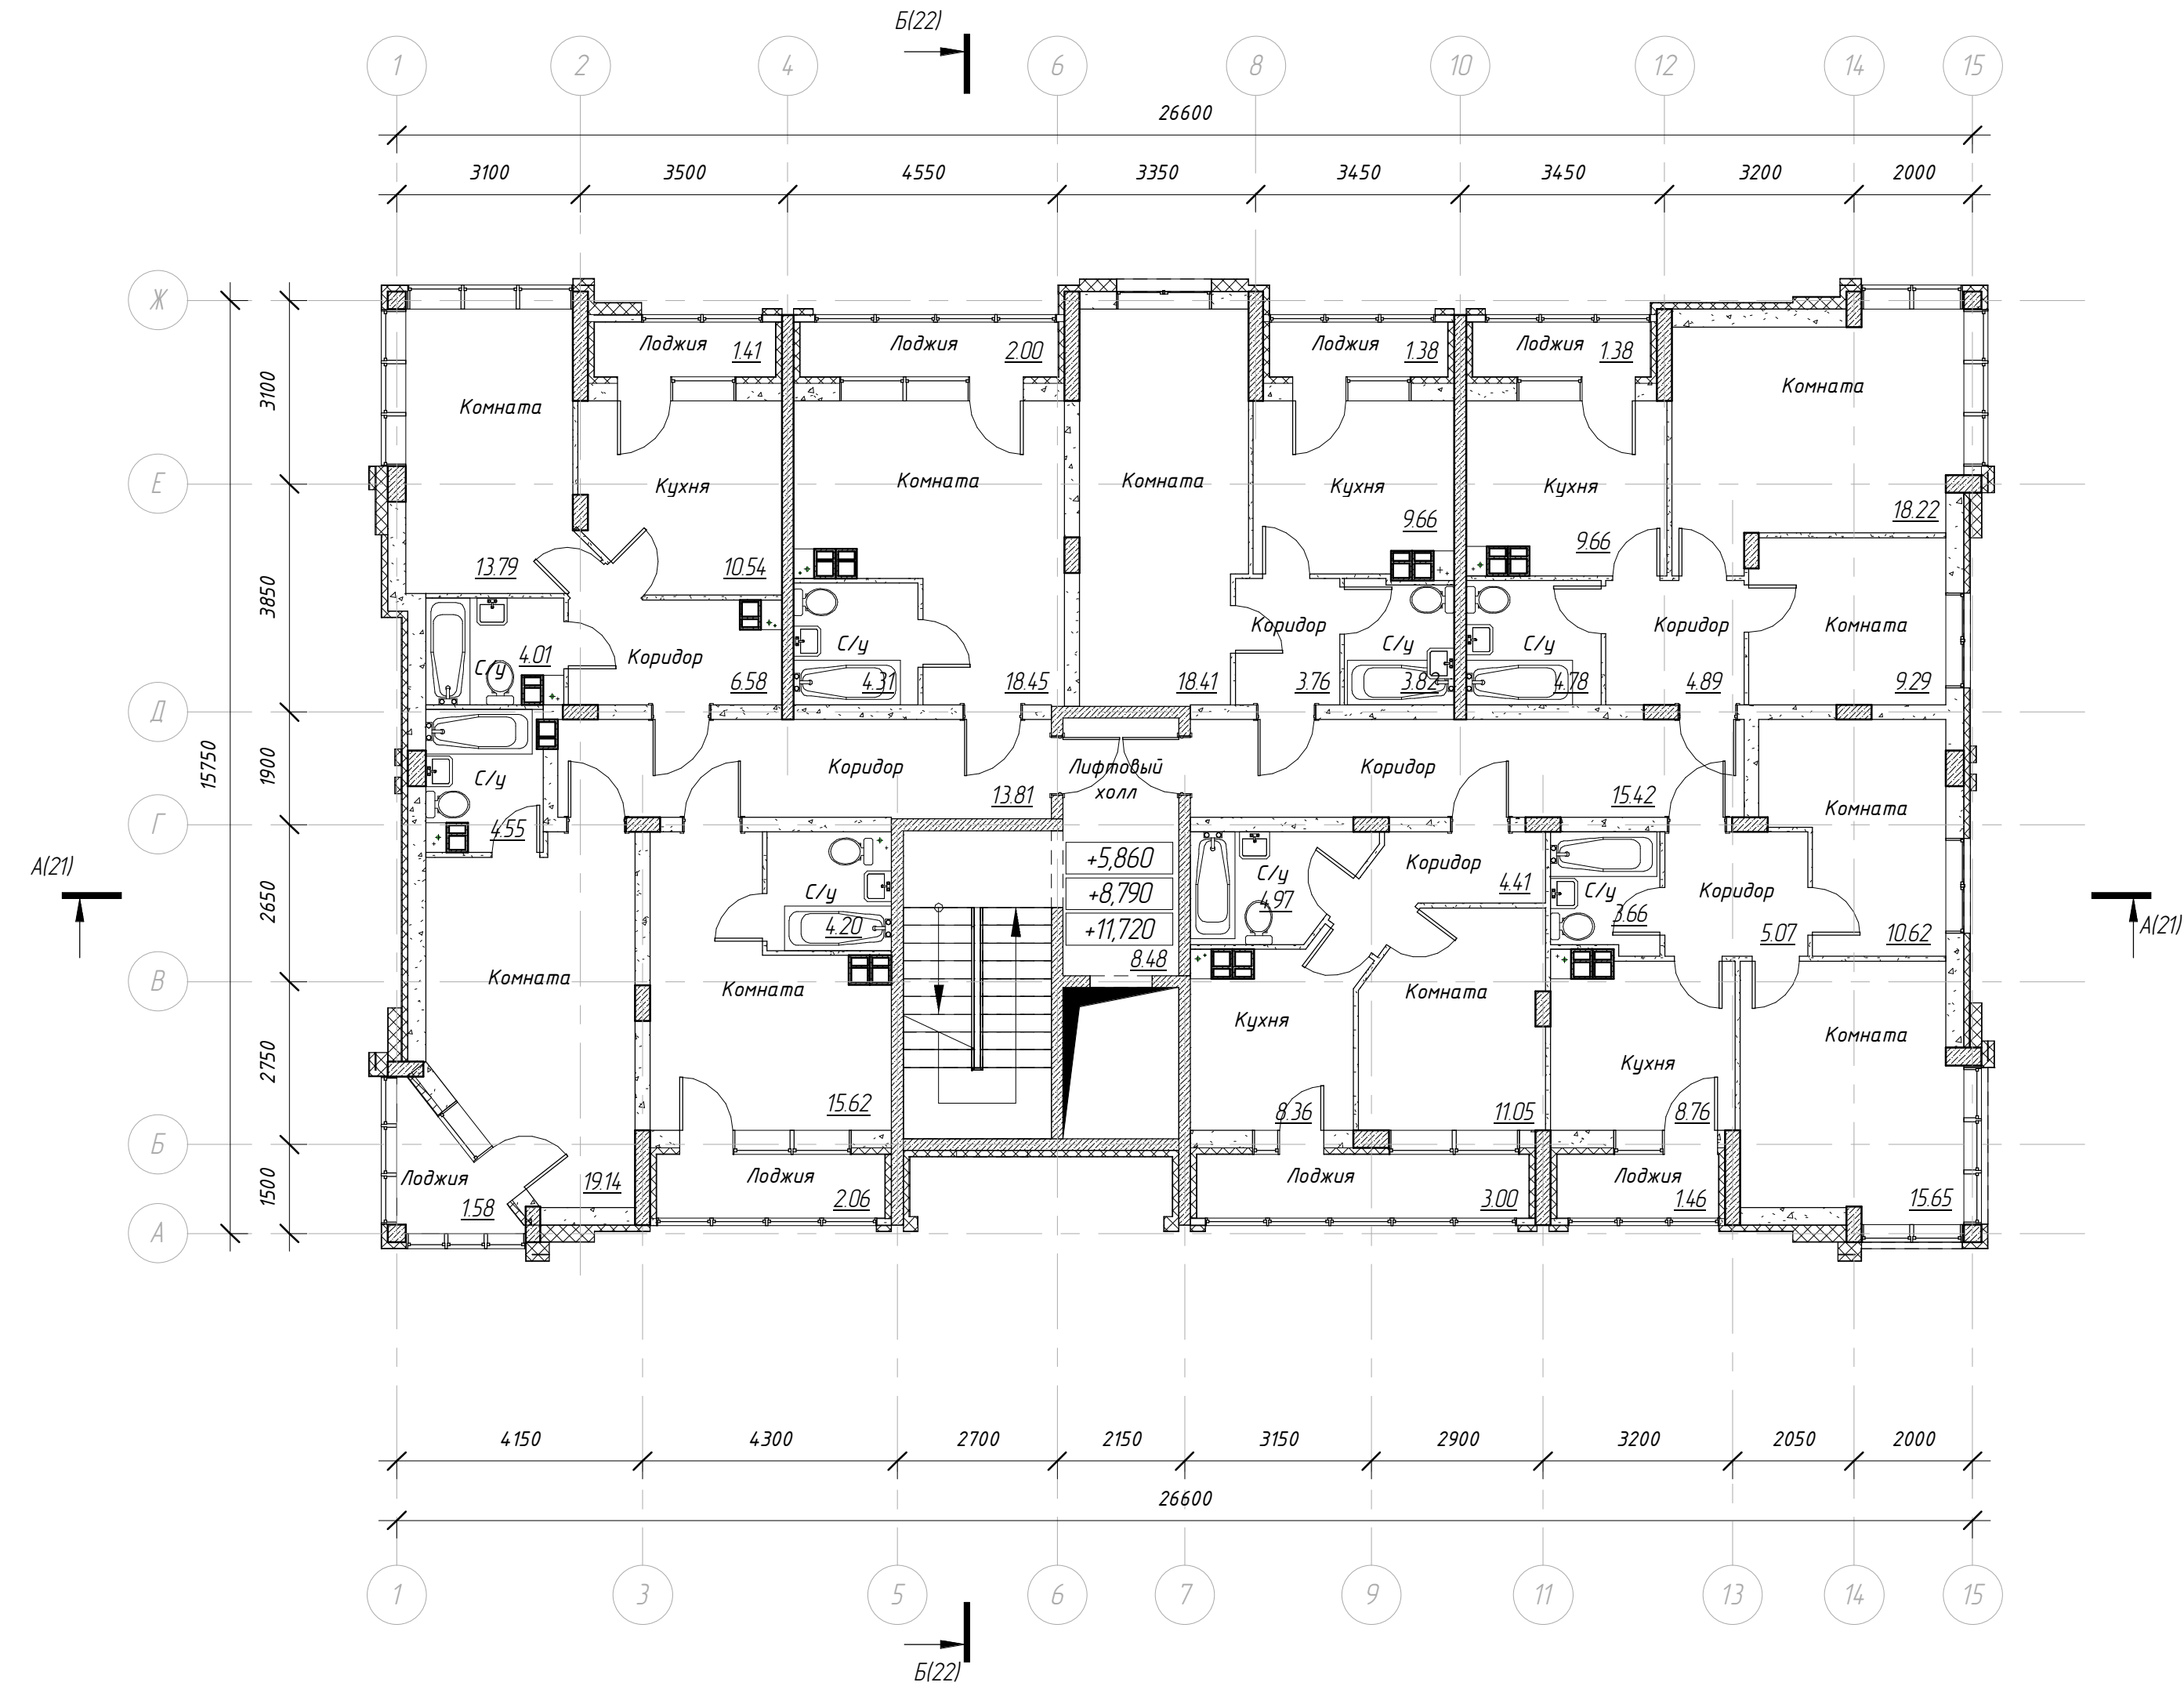


Условные обозначения:

- стена ж/б
- пеноблок
- кирпичная кладка
- гипсокартон
- ГКЛ
- утеплитель

<b>П-12-Р4-АР</b>					
Многоквартирный жилой дом по адресу: Ивановская область, г. Иваново, ул. Лебедева - Кумача, д.1А (кадастровый номер участка 37:24:04:0505:1020)					
Изм.	Кол. уч.	Лист	№ док.	Подпись	Дата
ГАП	Пахалчев				
ГИП	Барова				
Разработал	Бадалов				
Н.контр.	Барова				
План типового этажа (3-5 этажи)			Стадия	Лист	Листов
			П	13	
			ВЕЩЕСТВО С ОГРАНИЧЕННОЙ ОТВЕТСТВЕННОСТЬЮ <b>АКБ СТАЛЬ</b>		

Согласовано	
Взам. инв. №	
Подп. и дата	
Инв. № подл.	

Номер помещения	Наименование	Площадь, м <sup>2</sup>	Кат. пом.
6.1	Лифтовый холл	8.48 м <sup>2</sup>	
6.2	Коридор	13.81 м <sup>2</sup>	
6.3	Коридор	15.42 м <sup>2</sup>	
6.4	С/у	4.20 м <sup>2</sup>	
6.5	Комната	15.44 м <sup>2</sup>	
6.6	Лоджия	2.06 м <sup>2</sup>	
6.7	Комната	19.14 м <sup>2</sup>	
6.8	Лоджия	1.58 м <sup>2</sup>	
6.9	С/у	4.37 м <sup>2</sup>	
6.10	Коридор	6.40 м <sup>2</sup>	
6.11	С/у	4.01 м <sup>2</sup>	
6.12	Комната	13.79 м <sup>2</sup>	
6.13	Кухня	10.54 м <sup>2</sup>	
6.14	Лоджия	1.41 м <sup>2</sup>	
6.15	С/у	4.31 м <sup>2</sup>	
6.16	Комната	18.27 м <sup>2</sup>	
6.17	Лоджия	2.00 м <sup>2</sup>	
6.18	Коридор	3.76 м <sup>2</sup>	
6.19	С/у	3.78 м <sup>2</sup>	
6.20	Комната	18.41 м <sup>2</sup>	
6.21	Кухня	9.52 м <sup>2</sup>	
6.22	Лоджия	1.38 м <sup>2</sup>	
6.23	Лоджия	1.38 м <sup>2</sup>	
6.24	Кухня	9.48 м <sup>2</sup>	
6.25	С/у	4.78 м <sup>2</sup>	
6.26	Коридор	4.89 м <sup>2</sup>	
6.27	Комната	18.22 м <sup>2</sup>	
6.28	Комната	9.29 м <sup>2</sup>	
6.29	Коридор	5.07 м <sup>2</sup>	
6.30	Комната	10.62 м <sup>2</sup>	
6.31	Комната	15.65 м <sup>2</sup>	
6.32	Лоджия	1.46 м <sup>2</sup>	
6.33	Кухня	8.65 м <sup>2</sup>	
6.34	С/у	3.58 м <sup>2</sup>	
6.35	Коридор	4.39 м <sup>2</sup>	
6.36	Комната	11.05 м <sup>2</sup>	
6.37	Лоджия	3.00 м <sup>2</sup>	
6.38	Кухня	8.19 м <sup>2</sup>	
6.39	С/у	4.97 м <sup>2</sup>	

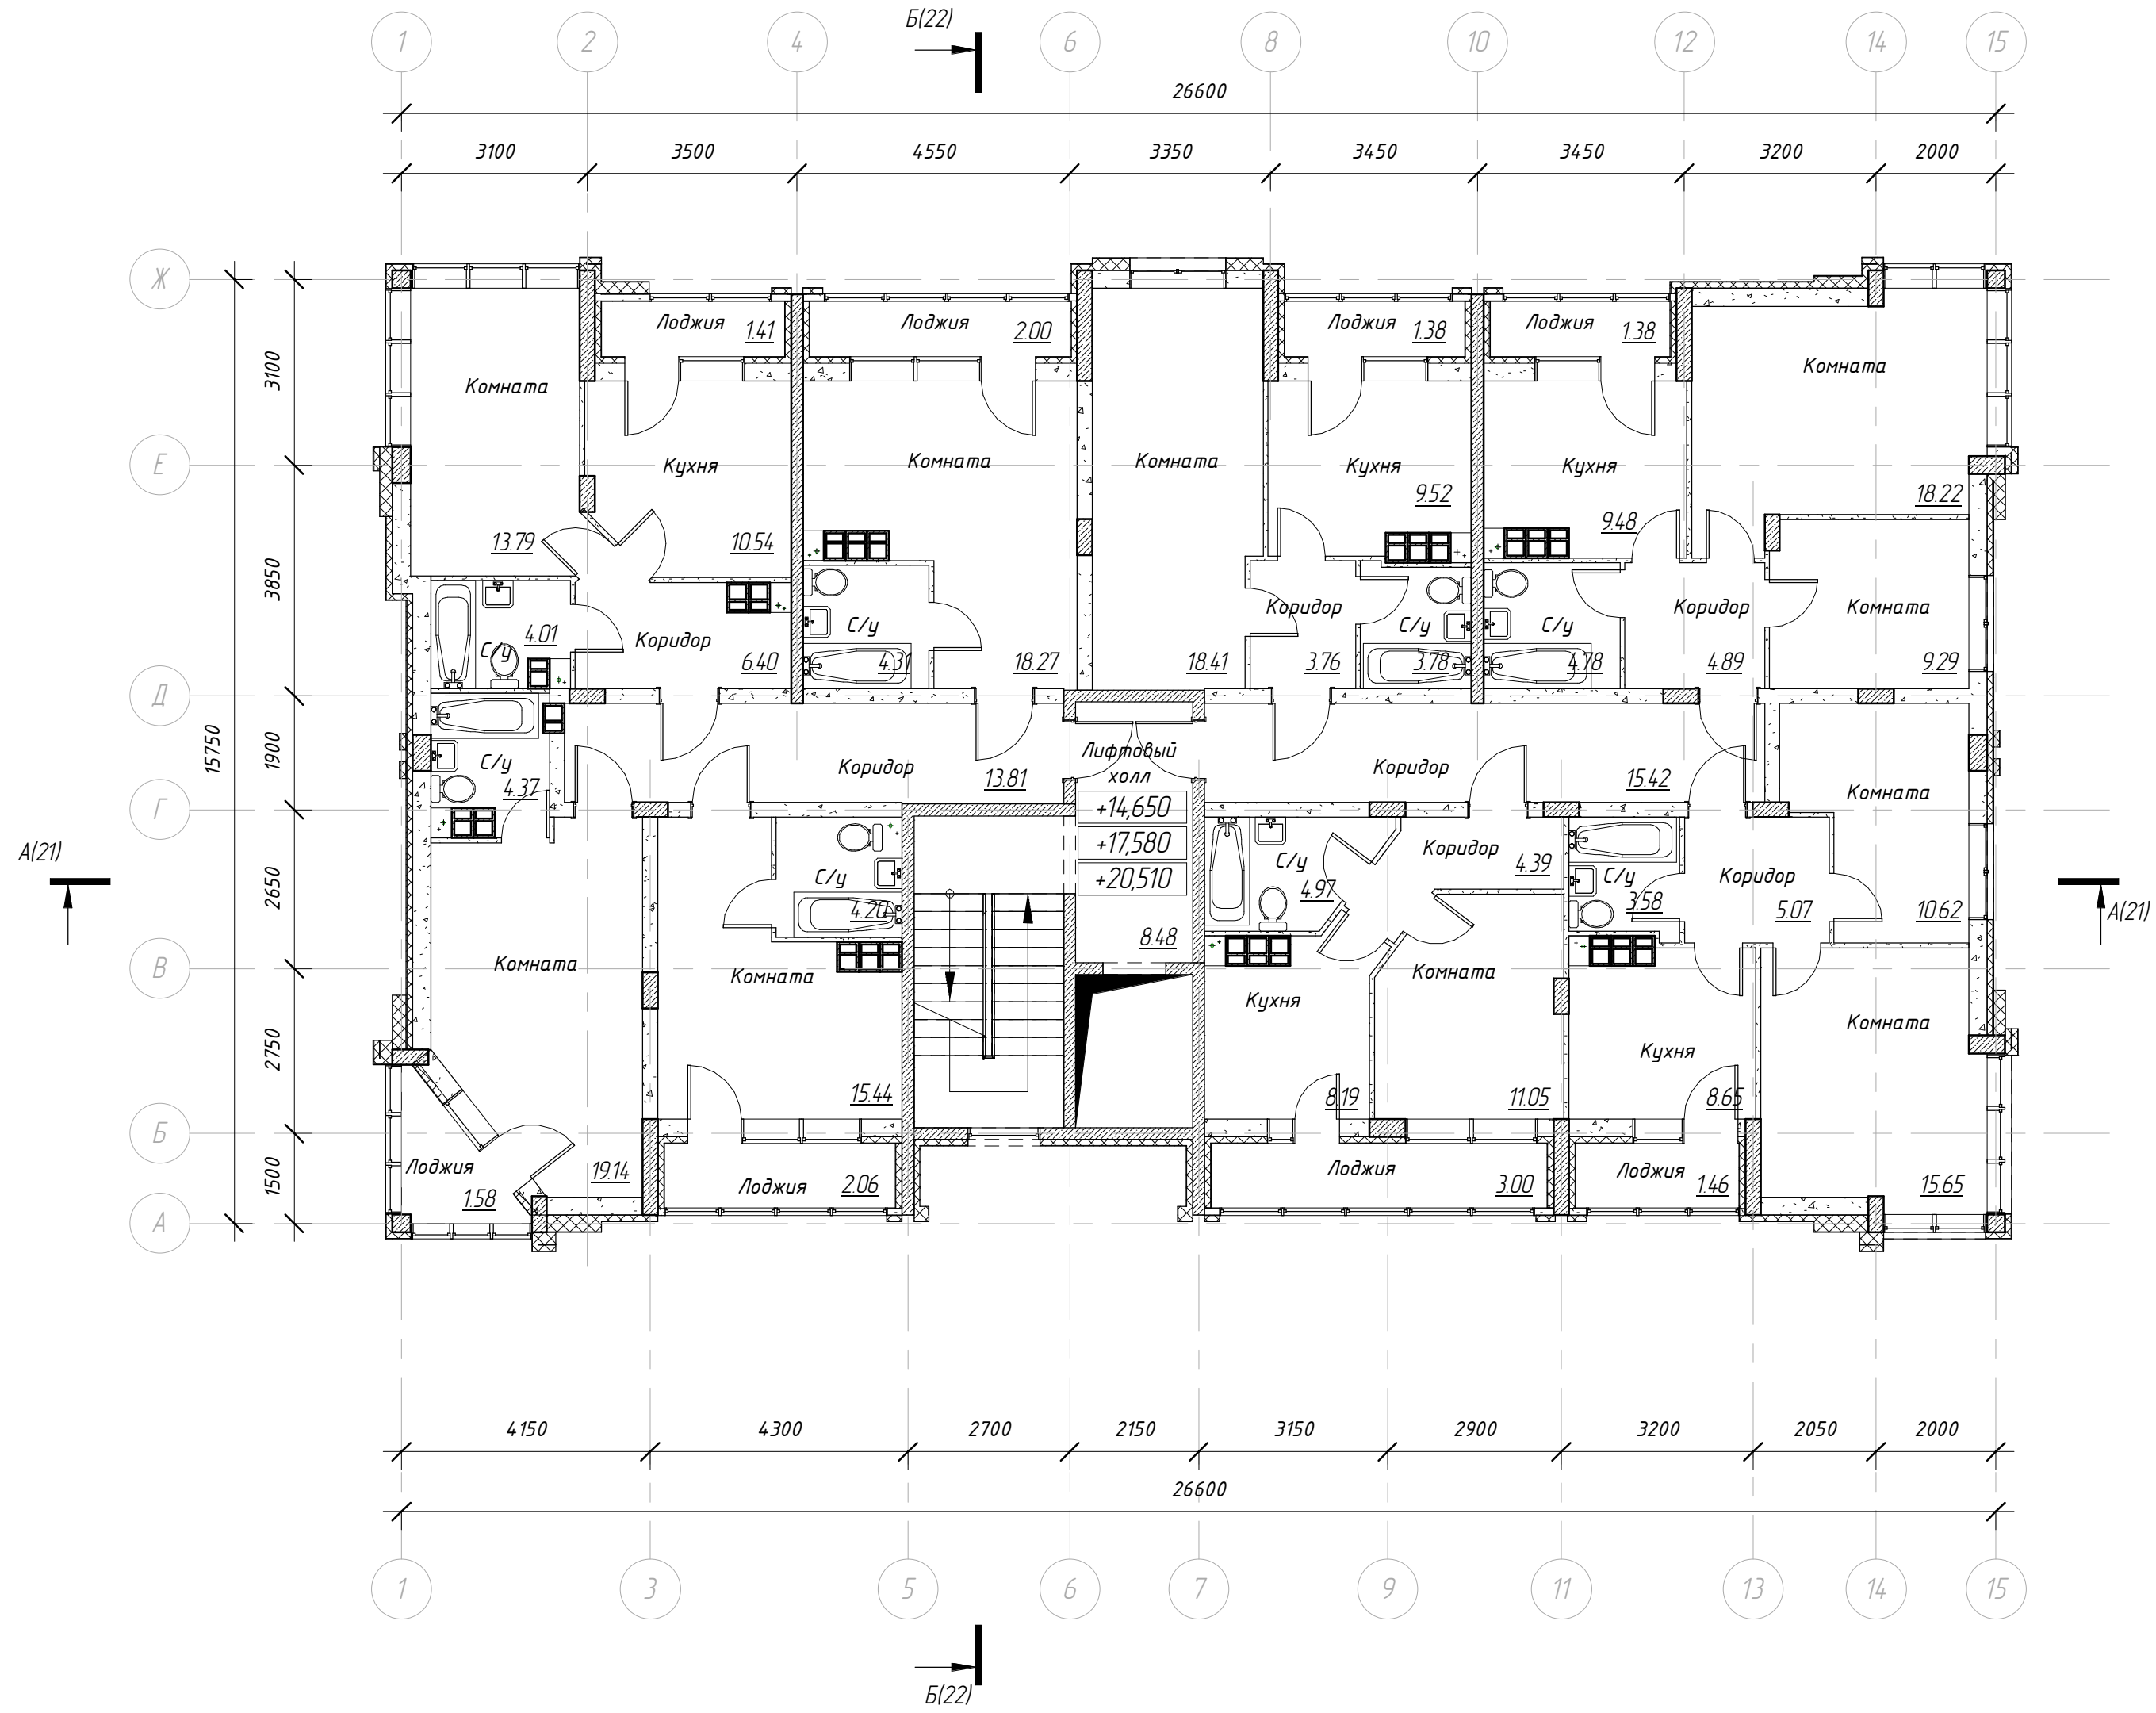


Условные обозначения:

- стена ж/б
- пеноблок
- кирпичная кладка
- гипсокартон
- ГКЛ
- утеплитель

<b>П-12-Р4-АР</b>					
Многоквартирный жилой дом по адресу: Ивановская область, г. Иваново, ул. Лебедева - Кумача, д.1А (кадастровый номер участка 37-24-040505-1020)					
Изм.	Кол. уч.	Лист	№ док.	Подпись	Дата
ГАП		Пахалчев			
ГИП		Барова			
Разработал		Бадалов			
Н.контр.		Барова			
План типового этажа (6-8 этажи)			Стадия	Лист	Листов
			П	14	
			ОБЩЕСТВО С ОГРАНИЧЕННОЙ ОТВЕТСТВЕННОСТЬЮ <b>АКБ СТАЛЬ</b>		

Согласовано	
Взак. инв. №	
Подп. и дата	
Инв. № подл.	



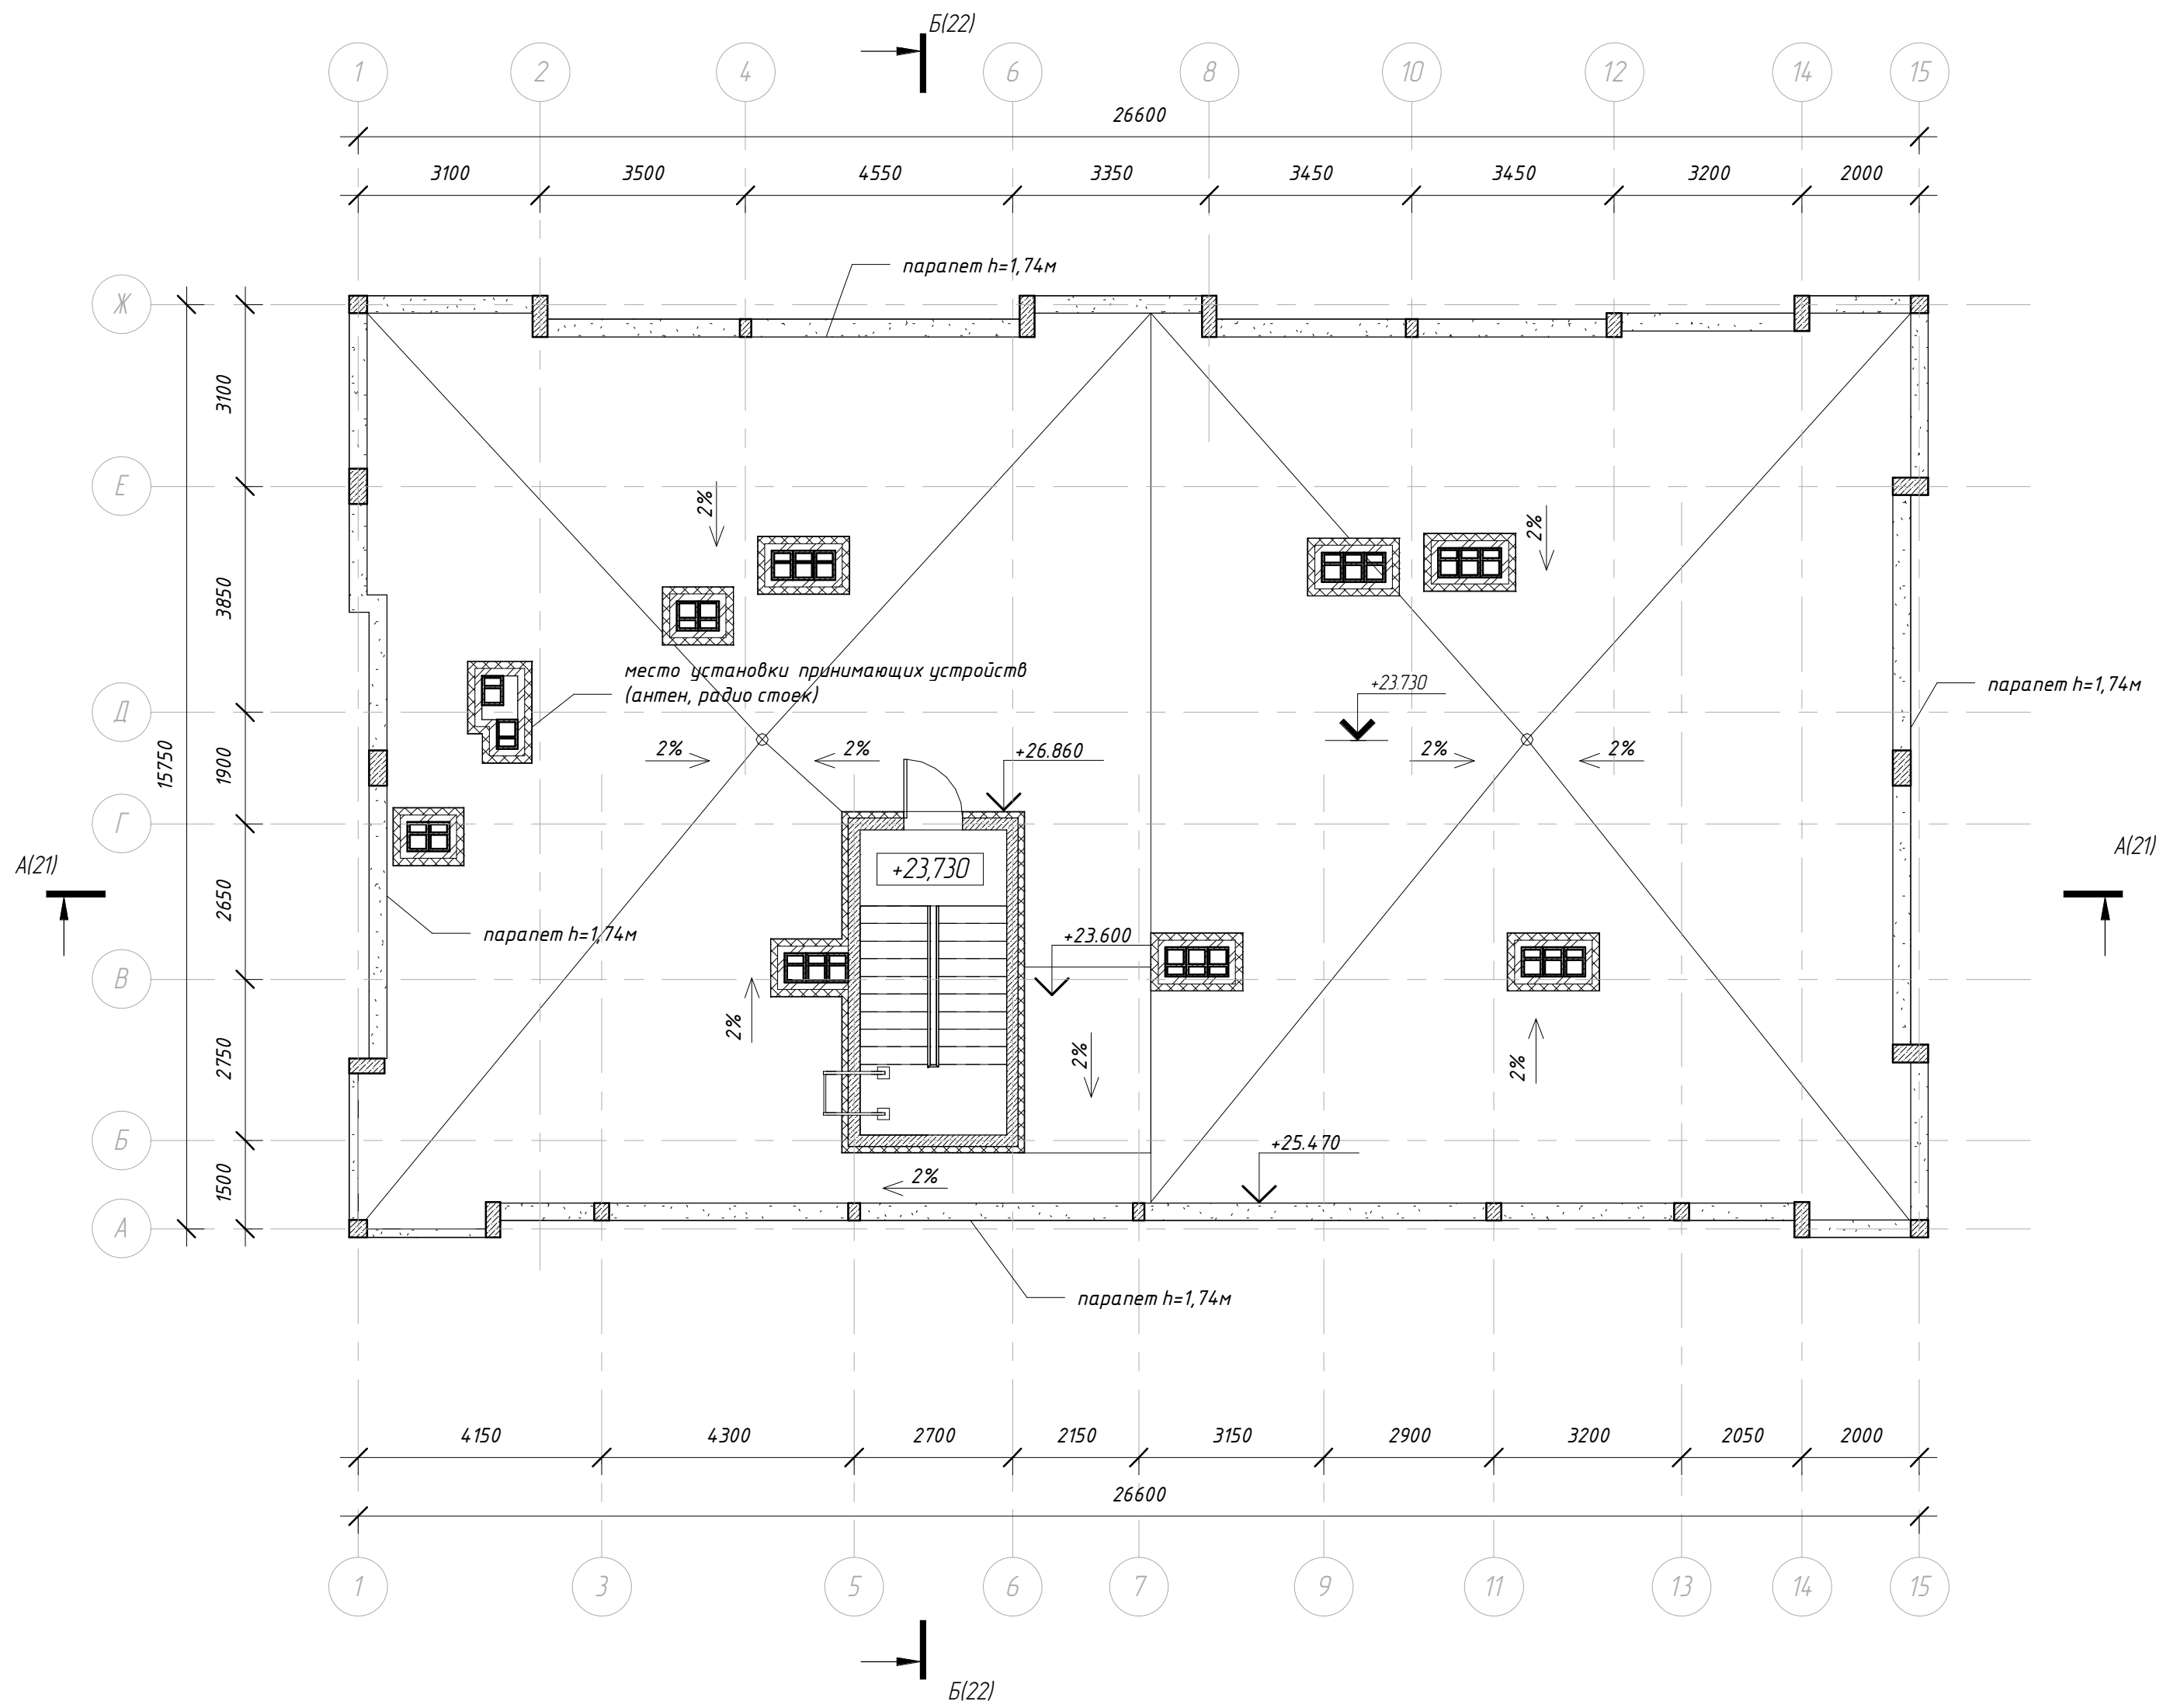

Согласовано	
Взам. инв. №	
Подп. и дата	
Инв. № подл.	

Условные обозначения:

- стена ж/б
- пеноблок
- кирпичная кладка
- гипсокартон
- ГКЛ
- утеплитель



<b>П-12-Р4-АР</b>					
Многоквартирный жилой дом по адресу: Ивановская область, г. Иваново, ул. Лебедева - Кумача, д.1А (кадастровый номер участка 37-24-040505:1020)					
Изм.	Кол. уч.	Лист	№ док.	Подпись	Дата
ГАП	Пахалчев				
ГИП	Барова				
Разработал	Бадалов				
Н.контр.	Барова				
План кровли на отм. +23,730			Стадия	Лист	Листов
			П	15	
			ОБЩЕСТВО С ОГРАНИЧЕННОЙ ОТВЕТСТВЕННОСТЬЮ <b>АКЕ СТАЛЬ</b>		

1. Техноласт ЭКП
2. Унифлекс ВЕНТ ЭПВ
3. Праймер битумный ТЕХНОНИКОЛЬ № 01
4. Армированная цементно-песчаная стяжка толщиной не менее 50мм
5. Уклонообразующий слой из керамзитового гравия 40мм
6. Биталь ЭПП
7. Минераловатный утеплитель ТЕХНОРУФ 45, 200мм
8. Монолитная железобетонная плита, 180 мм

1. Техноласт ЭКП
2. Техноласт ФИКС П
3. Праймер битумный ТЕХНОНИКОЛЬ № 01
4. Армированная цементно-песчаная стяжка толщиной не менее 50мм
5. Уклонообразующий слой из керамзитового гравия 40мм
6. Биталь ЭПП
7. Минераловатный утеплитель ТЕХНОРУФ 45, 200мм
8. Монолитная железобетонная плита, 180 мм

1. Цементно-песчаная стяжка 50мм
2. Звукоизоляционный слой ТЕХНОФЛОР 30мм
3. Монолитная железобетонная плита, 180 мм

1. Покрытие пола 50мм
2. Минераловатный утеплитель ТЕХНОРУФ 45, 30мм
3. Цементно-песчаный гидроизоляционный раствор 30мм
4. Монолитная железобетонная плита, 180 мм

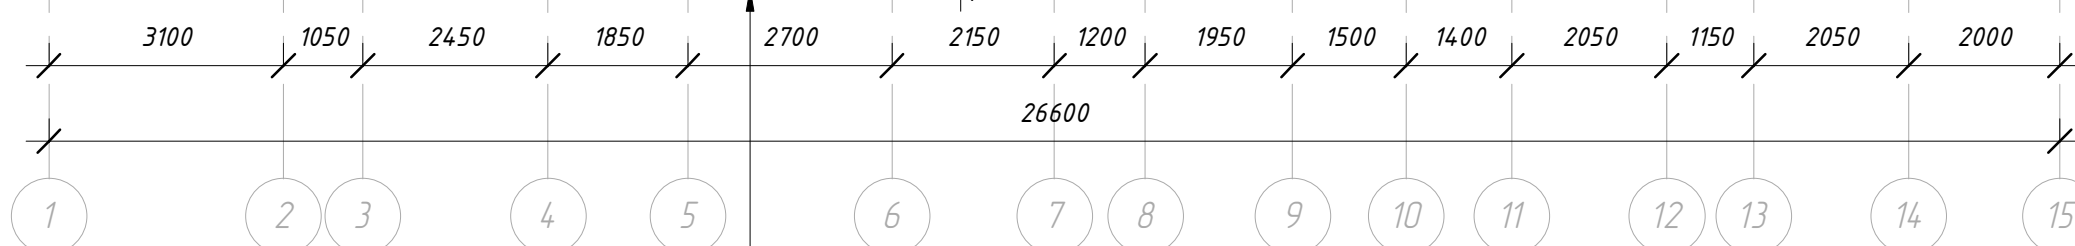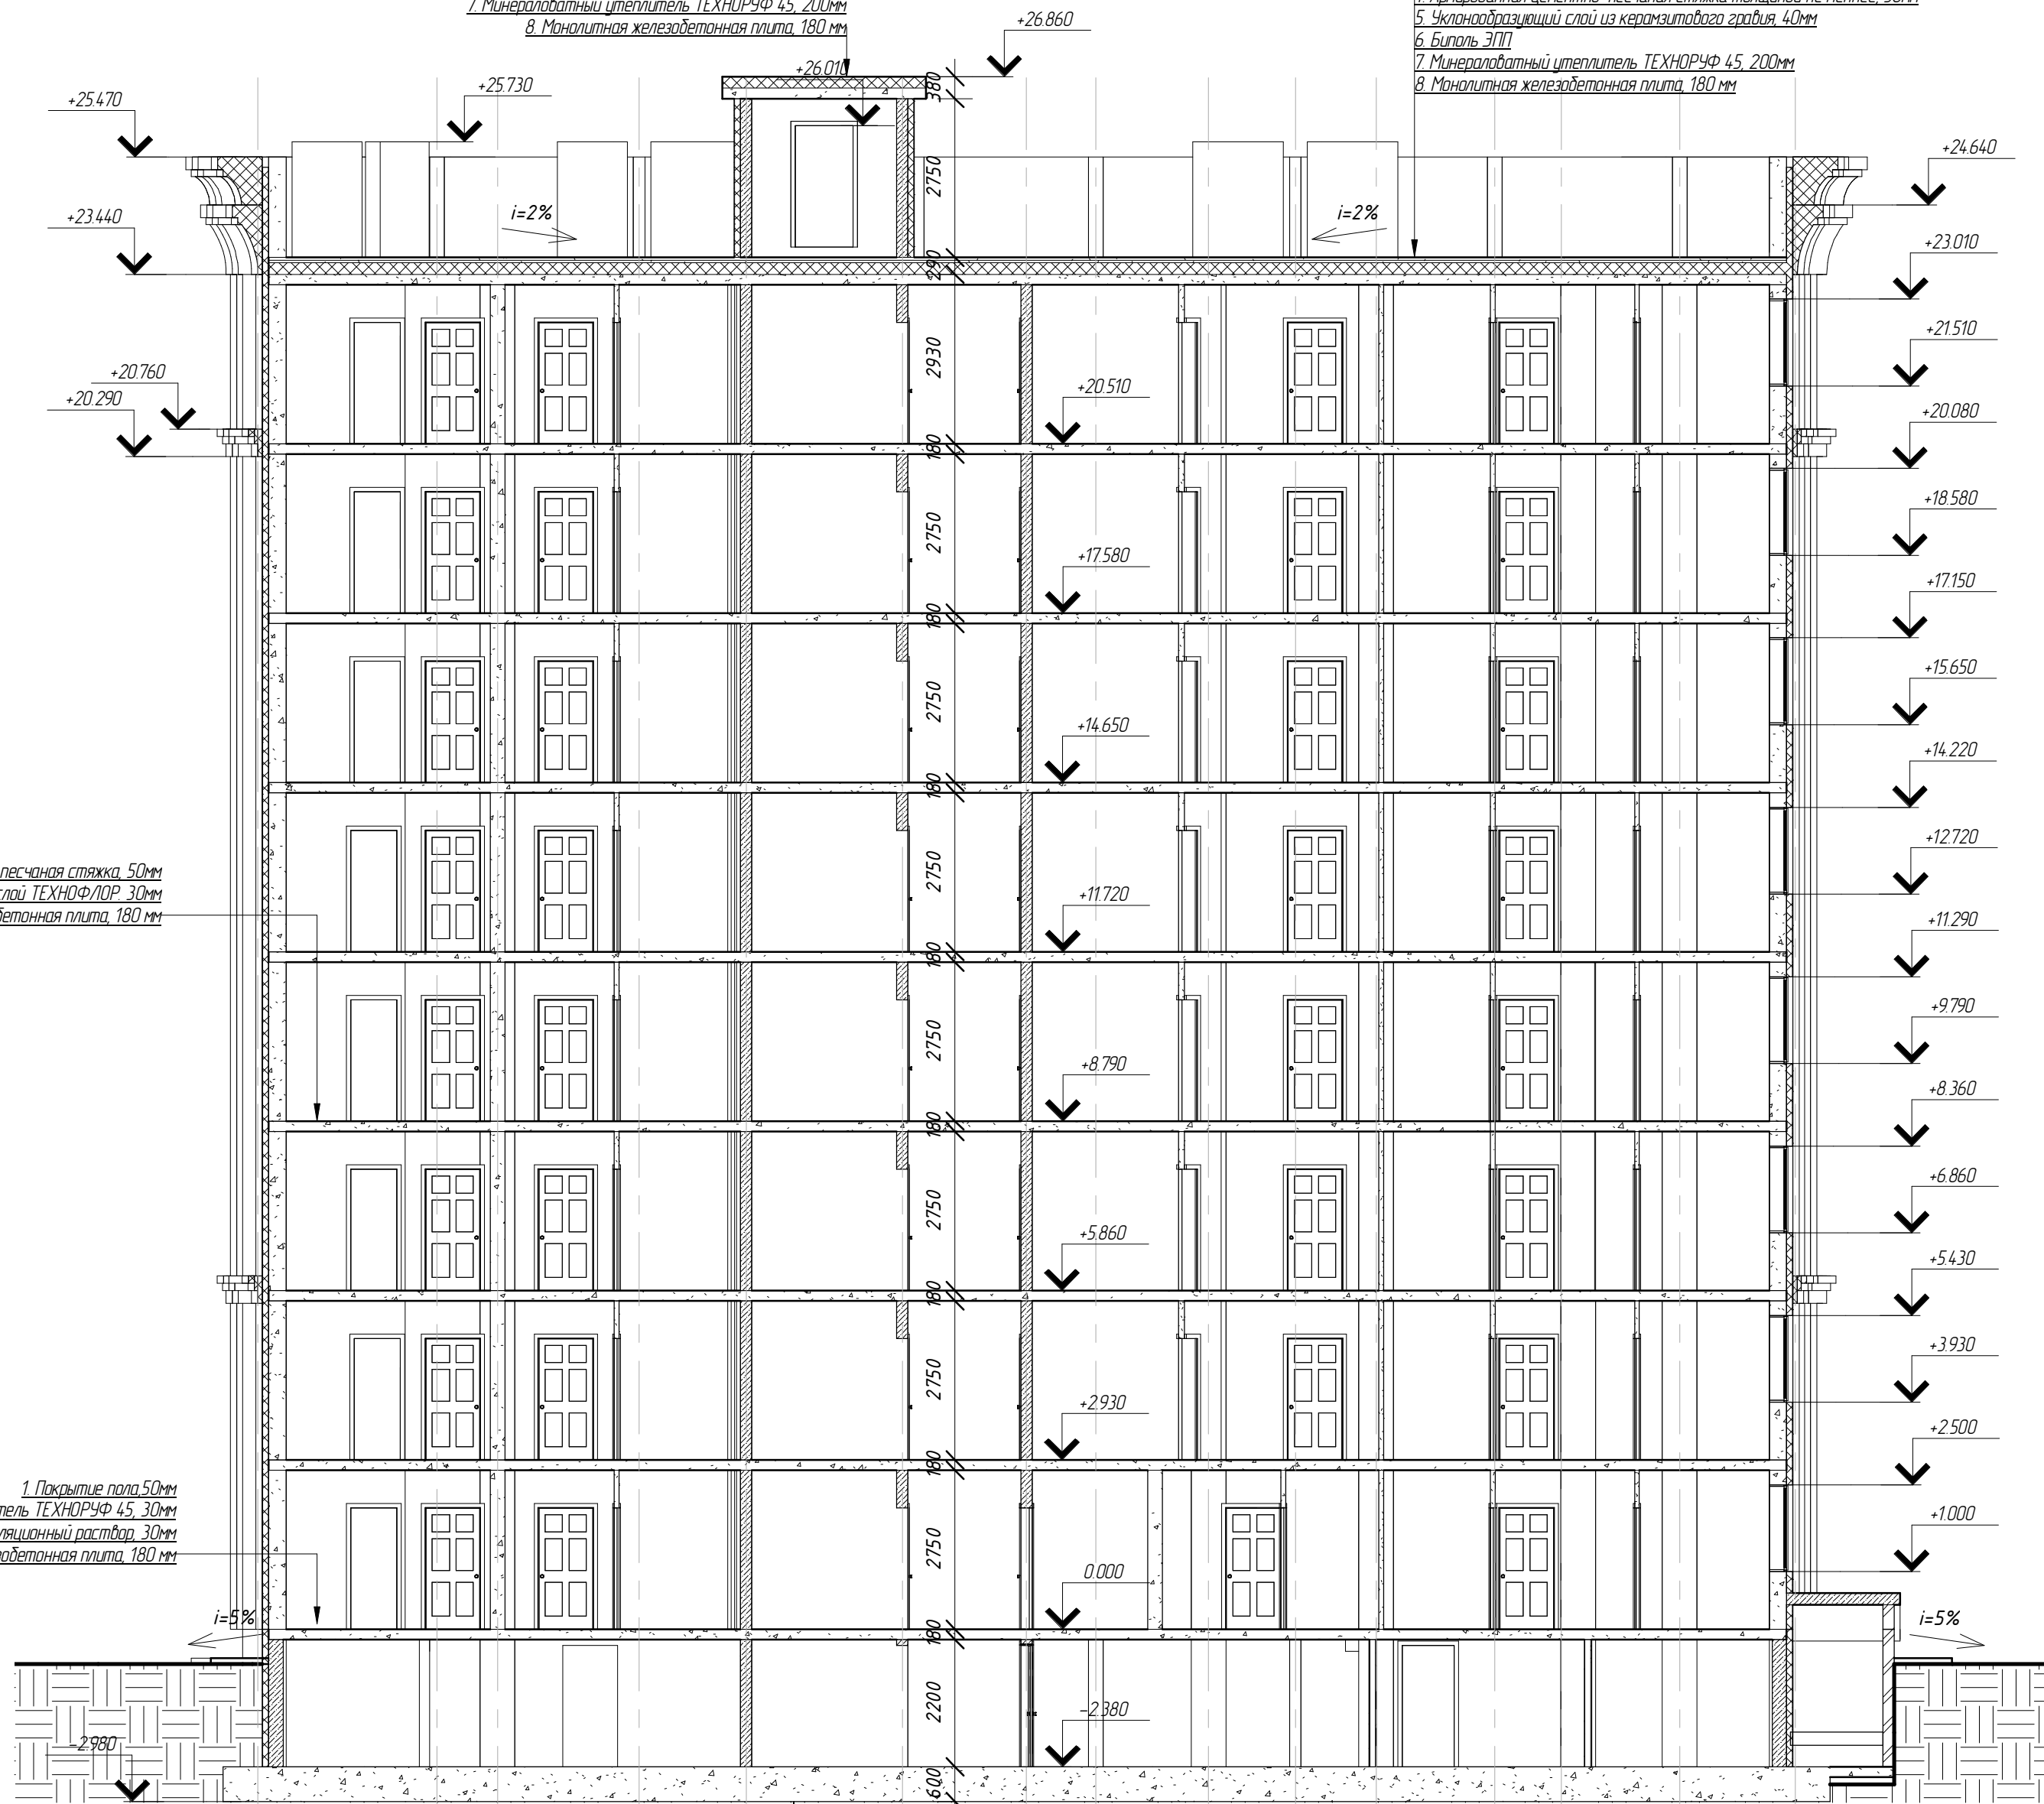

1. Ж/б монолитная плита - 600 мм
2. Защитная стяжка из шп. р.-ра М100 - 20 мм
3. 2 слоя Техноласта ЭПП Т4 5774-003-00287852-99
4. Праймер битумный Техноколь №1
5. Выравнивающая стяжка из шп. р.-ра М100 - 20 мм
6. Подготовка из бетона В7,5 - 100 мм
7. Грунт основания

**П-12-Р4-АР**

Многоквартирный жилой дом по адресу: Ивановская область, г. Иваново, ул. Лебедева - Кумача, д.1А (кадастровый номер участка 37:24:040505:1020)

Изм.	Кол. уч.	Лист	№ док.	Подпись	Дата
ГАП		Пахалюев			
ГИП		Барова			
Разработал		Бадалов			
Н.контр.		Барова			

Стадия	Лист	Листов
П	16	

Разрез А-А

ОБЩЕСТВО С ОГРАНИЧЕННОЙ ОТВЕТСТВЕННОСТЬЮ  
**АКБ СТАЛЬ**

Согласовано

Взам. инв. №

Лист и дата

Инв. № подл.

1. Техноласт ЭКГ
2. Техноласт ФИКС П
3. Праймер битумный ТЕХНОНИКОЛЬ № 01
4. Армированная цементно-песчаная стяжка толщиной не менее 50мм
5. Уклонообразующий слой из керамзитового гравия 40мм
6. Биталь ЭПП
7. Минераловатный утеплитель ТЕХНОРУФ 45, 200мм
8. Монолитная железобетонная плита 180 мм


- 1 Техноласт ЭКП
- 2 Унифлекс ВЕНТ ЭПВ
- 3 Праймер битумный ТЕХНОНИКОЛЬ № 01
- 4 Армированная цементно-песчаная стяжка толщиной не менее 50мм
- 5 Уклонообразующий слой из керамзитового гравия 40мм
- 6 Биталь ЭПП
- 7 Минераловатный утеплитель ТЕХНОРУФ 45, 200мм
8. Монолитная железобетонная плита 180 мм

- 1 Цементно-песчаная стяжка 50мм
- 2 Звукоизоляционный слой ТЕХНОФЛОР 30мм
- 3 Монолитная железобетонная плита 180 мм

- 1 Керамическая плитка нескользящая R10
- 2 Плиточный клей 15мм
- 3 Цементно-песчаная стяжка 40мм
- 4 Монолитная железобетонная плита 180 мм

- 1 Покрытие пола 50мм
- 2 Минераловатный утеплитель ТЕХНОРУФ 45, 30мм
- 3 Цементно-песчаный гидроизоляционный раствор 30мм
- 4 Монолитная железобетонная плита 180 мм

- 1 Ж/б монолитная плита – 600 мм
- 2 Защитная стяжка из цп. п-ра М100 – 20 мм
- 3 2 слоя Техноласта ЭПП ТУ 5774-003-00287852-99
- 4 Праймер битумный Техникаль №1
- 5 Выравнивающая стяжка из цп. п-ра М100 – 20 мм
- 6 Подготовка из бетона В7,5 – 100 мм
- 7 Грунт основания

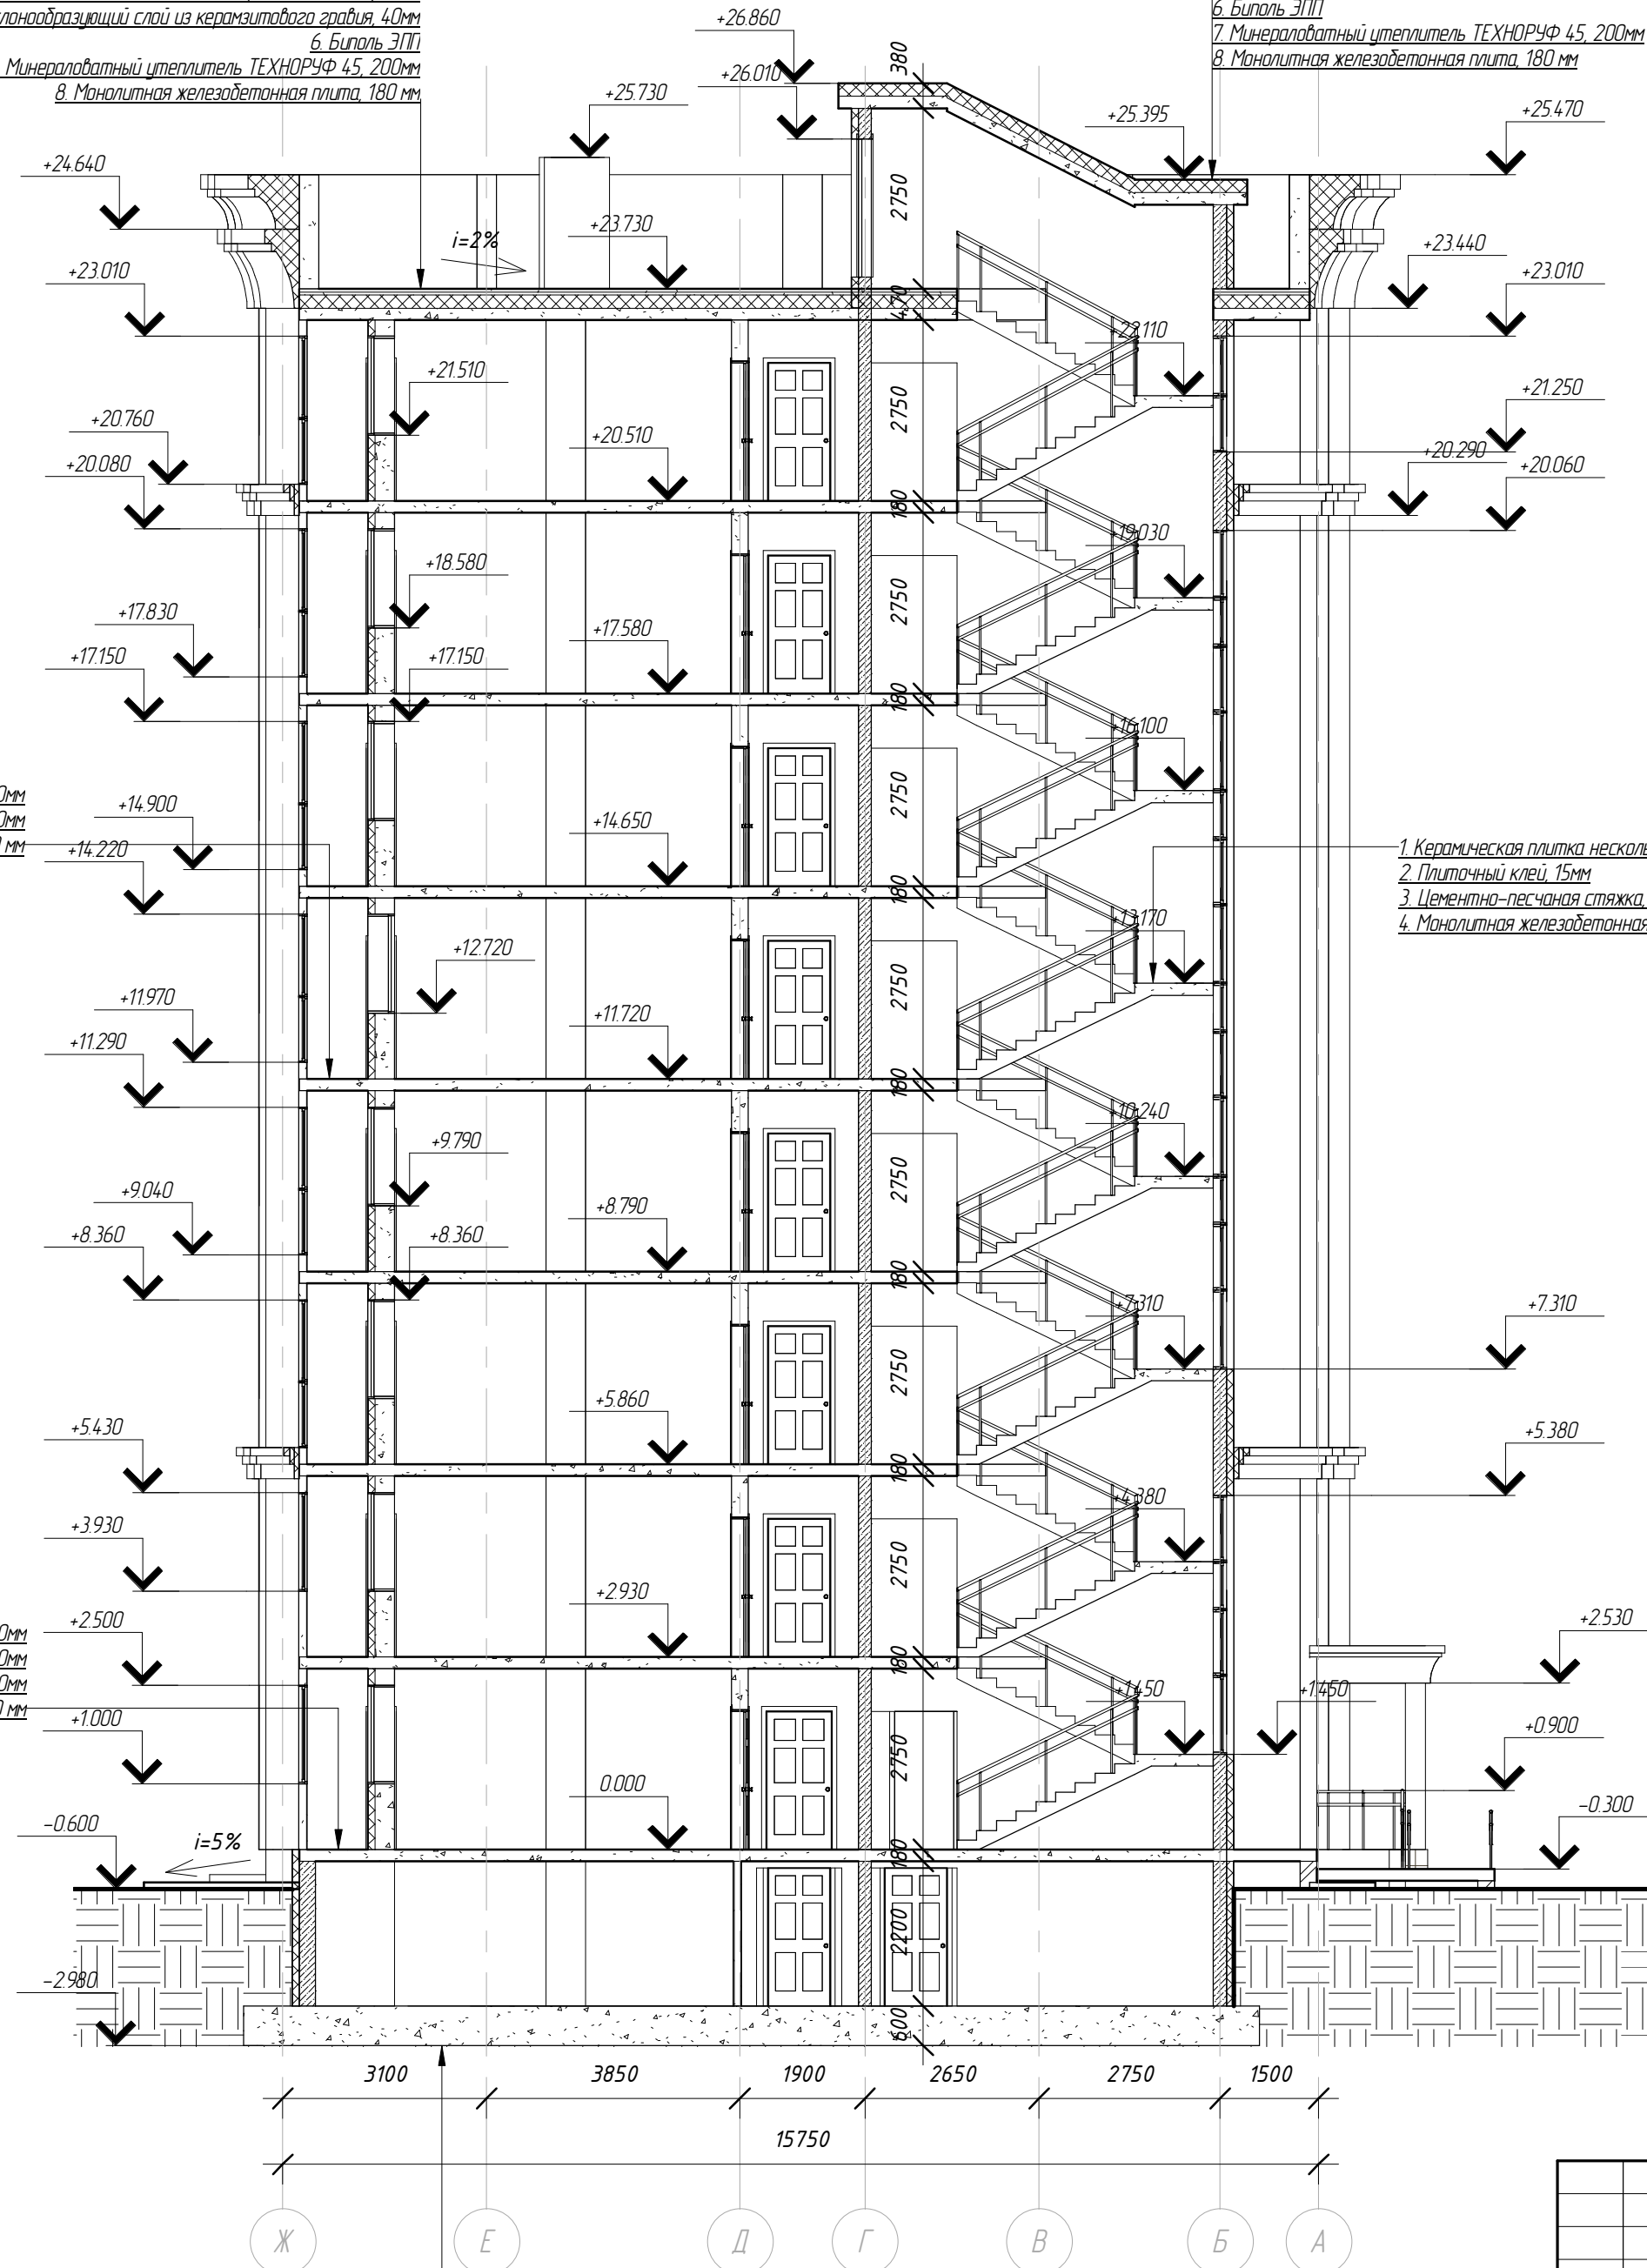

**П-12-Р4-АР**

Многоквартирный жилой дом по адресу: Ивановская область, г. Иваново, ул. Лебедева - Кумача, д.1А (кадастровый номер участка 37:24:040505:1020)

Изм.	Кол. уч.	Лист	№ док.	Подпись	Дата
ГАП		Пахалев			
ГИП		Барова			
Разработал		Бардалов			
Н.контр.		Барова			

Стадия	Лист	Листов
П	17	

Разрез Б-Б

ОБЩЕСТВО С ОГРАНИЧЕННОЙ ОТВЕТСТВЕННОСТЬЮ  
**АКЕ СТАЛЬ**

Согласовано	
Взам. инв. №	
Лист. и дата	
Инв. № подл.	