

**Условные обозначения**


- Границы земельного участка
- Границы благоустраиваемых территорий за границами з.у.
- Проектируемые здания и сооружения
- Проектируемый асфальтобетонный проезд, автостоянки
- Проектируемый тротуар
- Проектируемая отмостка
- Проектируемые хозяйственные площадки
- Проектируемая детская площадка (спортгазон)
- Проектируемые газоны
- Деревья (существующие/проектируемые)
- Проектируемые кустарники
- Проектируемые опоры наружного освещения

**Асфальтобетонный проезд**


- Асфальтобетон мелкозер. -4см марка II, тип В, ГОСТ 9128-2013
- Асфальтобетон крупнозер. -6см марка II, тип В, ГОСТ 9128-2013
- Щебень фракционированный М600 ГОСТ 8267-93 -25см
- Песок ГОСТ 8736-2014 -30см
- Уплотненный местный грунт

**Тротуар с асфальтовым покрытием**


- Асфальтобетон песчаный марка III, тип В, ГОСТ 9128-2009 -5см
- Щебень фракц-й ГОСТ 25607-2009 -13см
- Песок ГОСТ 8736-2014 -20см
- Уплотненный местный грунт

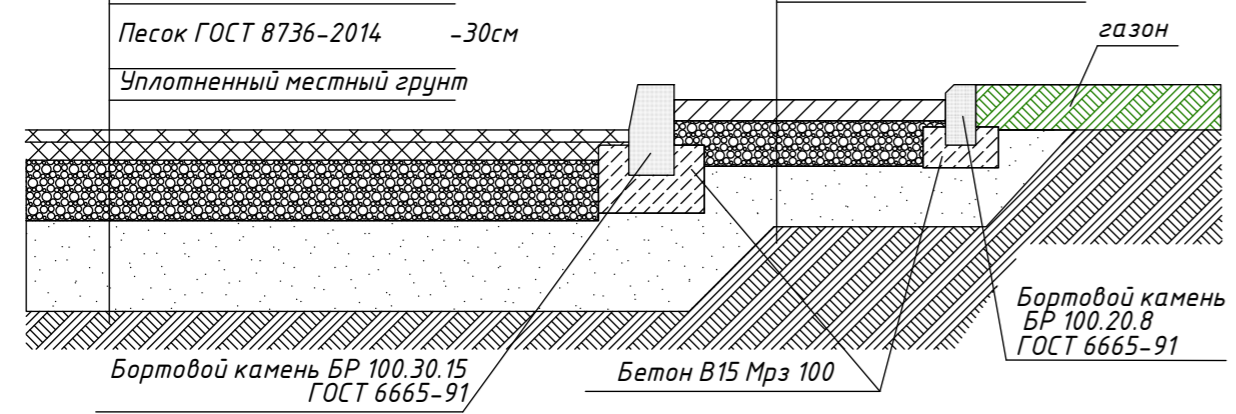

**Отмостка**

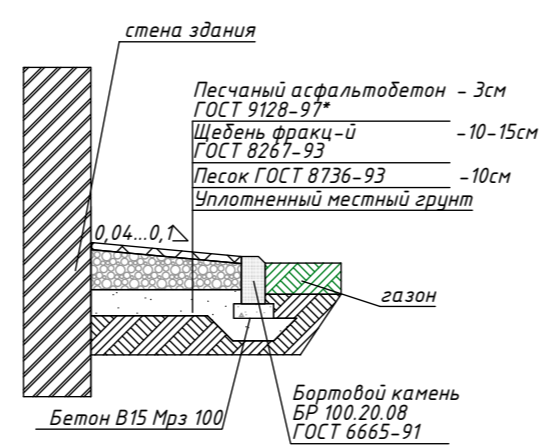

**Отмостка**

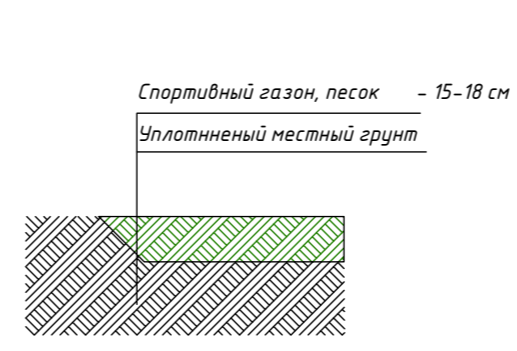

**ВЕДОМОСТЬ ЖИЛЫХ И ОБЩЕСТВЕННЫХ ЗДАНИЙ И СООРУЖЕНИЙ**

№	Наименование	Этаж-ность	Пл.застр., м²	Площадь, м²
1	Многоквартирный жилой дом (84 квартиры)	14	659	квартир 5623,25
2	Дизель-генераторная установка	1	10,5	
а	Площадка детская разновозрастная			160
б	Площадки для отдыха взросл.			24
в1	Площадка хозяйственная			28
в2	Площадка для контейнера ТБО			14
г1	Автостоянки гостевые			24 м/места
г2	Автостоянки пост. хранения			27 м/мест

**ТЕХНИКО-ЭКОНОМИЧЕСКИЕ ПОКАЗАТЕЛИ БЛАГОУСТРОЙСТВА**

Наименование	Тип, вид элемента благоустройства	Площадь, количество
Площадь территории, всего		
площадь земельного участка		4885 м²
площадь доп. благоустройства		3213 м²
застройки		1672 м²
проезды, автостоянки		669,5 м²
тротуары и площадки		асфальтобетон 1649,5 м²
отмостка		асфальтобетон 213 м²
детской площадки		асфальтобетон 100 м²
озеленение		спортгазон 160 м²
Прочность застройки з.у.		газон луговой 421 м²
Прочность озеленения з.у.		21
Проезды в границах благоустройства		асфальтобетон 961 м²
Тротуары в границах благоустройства		асфальтобетон 197 м²
Озеленение в границах благоустройства		газон луговой 514 м²

**ВЕДОМОСТЬ ЭЛЕМЕНТОВ ОЗЕЛЕНЕНИЯ**

Поз.	Наименование породы или вида насаждения	Возраст	Кол-во	Примечание
1	Древесная растительность в границах з.у., шт.	5-7	2	
2	Кустарник среднерослый в границах з.у., шт.	3-4	8	
3	Таволга иволистная в границах з.у., шт.	1-2	68	2-рядная посадка (4 шт/п.м.)
4	Газон в границах з.у., м²		421	
1.1	Древесная растительность в границах благ-ва., шт.		9	сохраняемые
1.2	Древесная растительность в границах благ-ва., шт.	5-7	2	
2.1	Кустарник среднерослый в границах благ-ва, шт.	3-4	5	
4.1	Газон в границах благ-ва, м²		514	

Примечание: допускается посадка схожих сортов деревьев и кустарников, при этом необходимо учитывать, что кустарники и кроны деревьев не должны закрывать окна и уменьшать значения показателей естественной освещенности и снижать инсоляцию помещений

**ВЕДОМОСТЬ МАЛЫХ АРХ. ФОРМ И ПЕРЕНОСНЫХ ИЗДЕЛИЙ**

Поз.	Обозначение	Наименование	Кол.	Примечание
1		Песочница	1	
2		Качели	2	
3		Качалка балансир	1	
4		Игровой комплекс разновозрастный	1	
5		Скамья	3	
6		Урна для мусора	2	
7		Установка для чистки вещей	1	
8		Установка для сушки белья	1	
9		Мусорный контейнер 1,1 м³	1	

Заказчик: ООО "Независимый финансовый консультант" 1-19/71-ПЗУ

14-ти этажный жилой дом по адресу: г. Иваново, ул. 4-я Первомайская, 6,8

Изм.	Колуч.	Лист №Док.	Подп.	Дата	Многоквартирный жилой дом	Стадия	Лист	Листов
Разраб.	Подорогина			05.20		П	2	
ГИП	Расказов			05.20				
Н. контр.	Манерцев			05.20	Схема планировочной организации земельного участка М 1:500			ИП Шахматова Е.В. г. Иваново